


KATASTRÁLNÍ SITUAČNÍ VÝKRES M 1:500

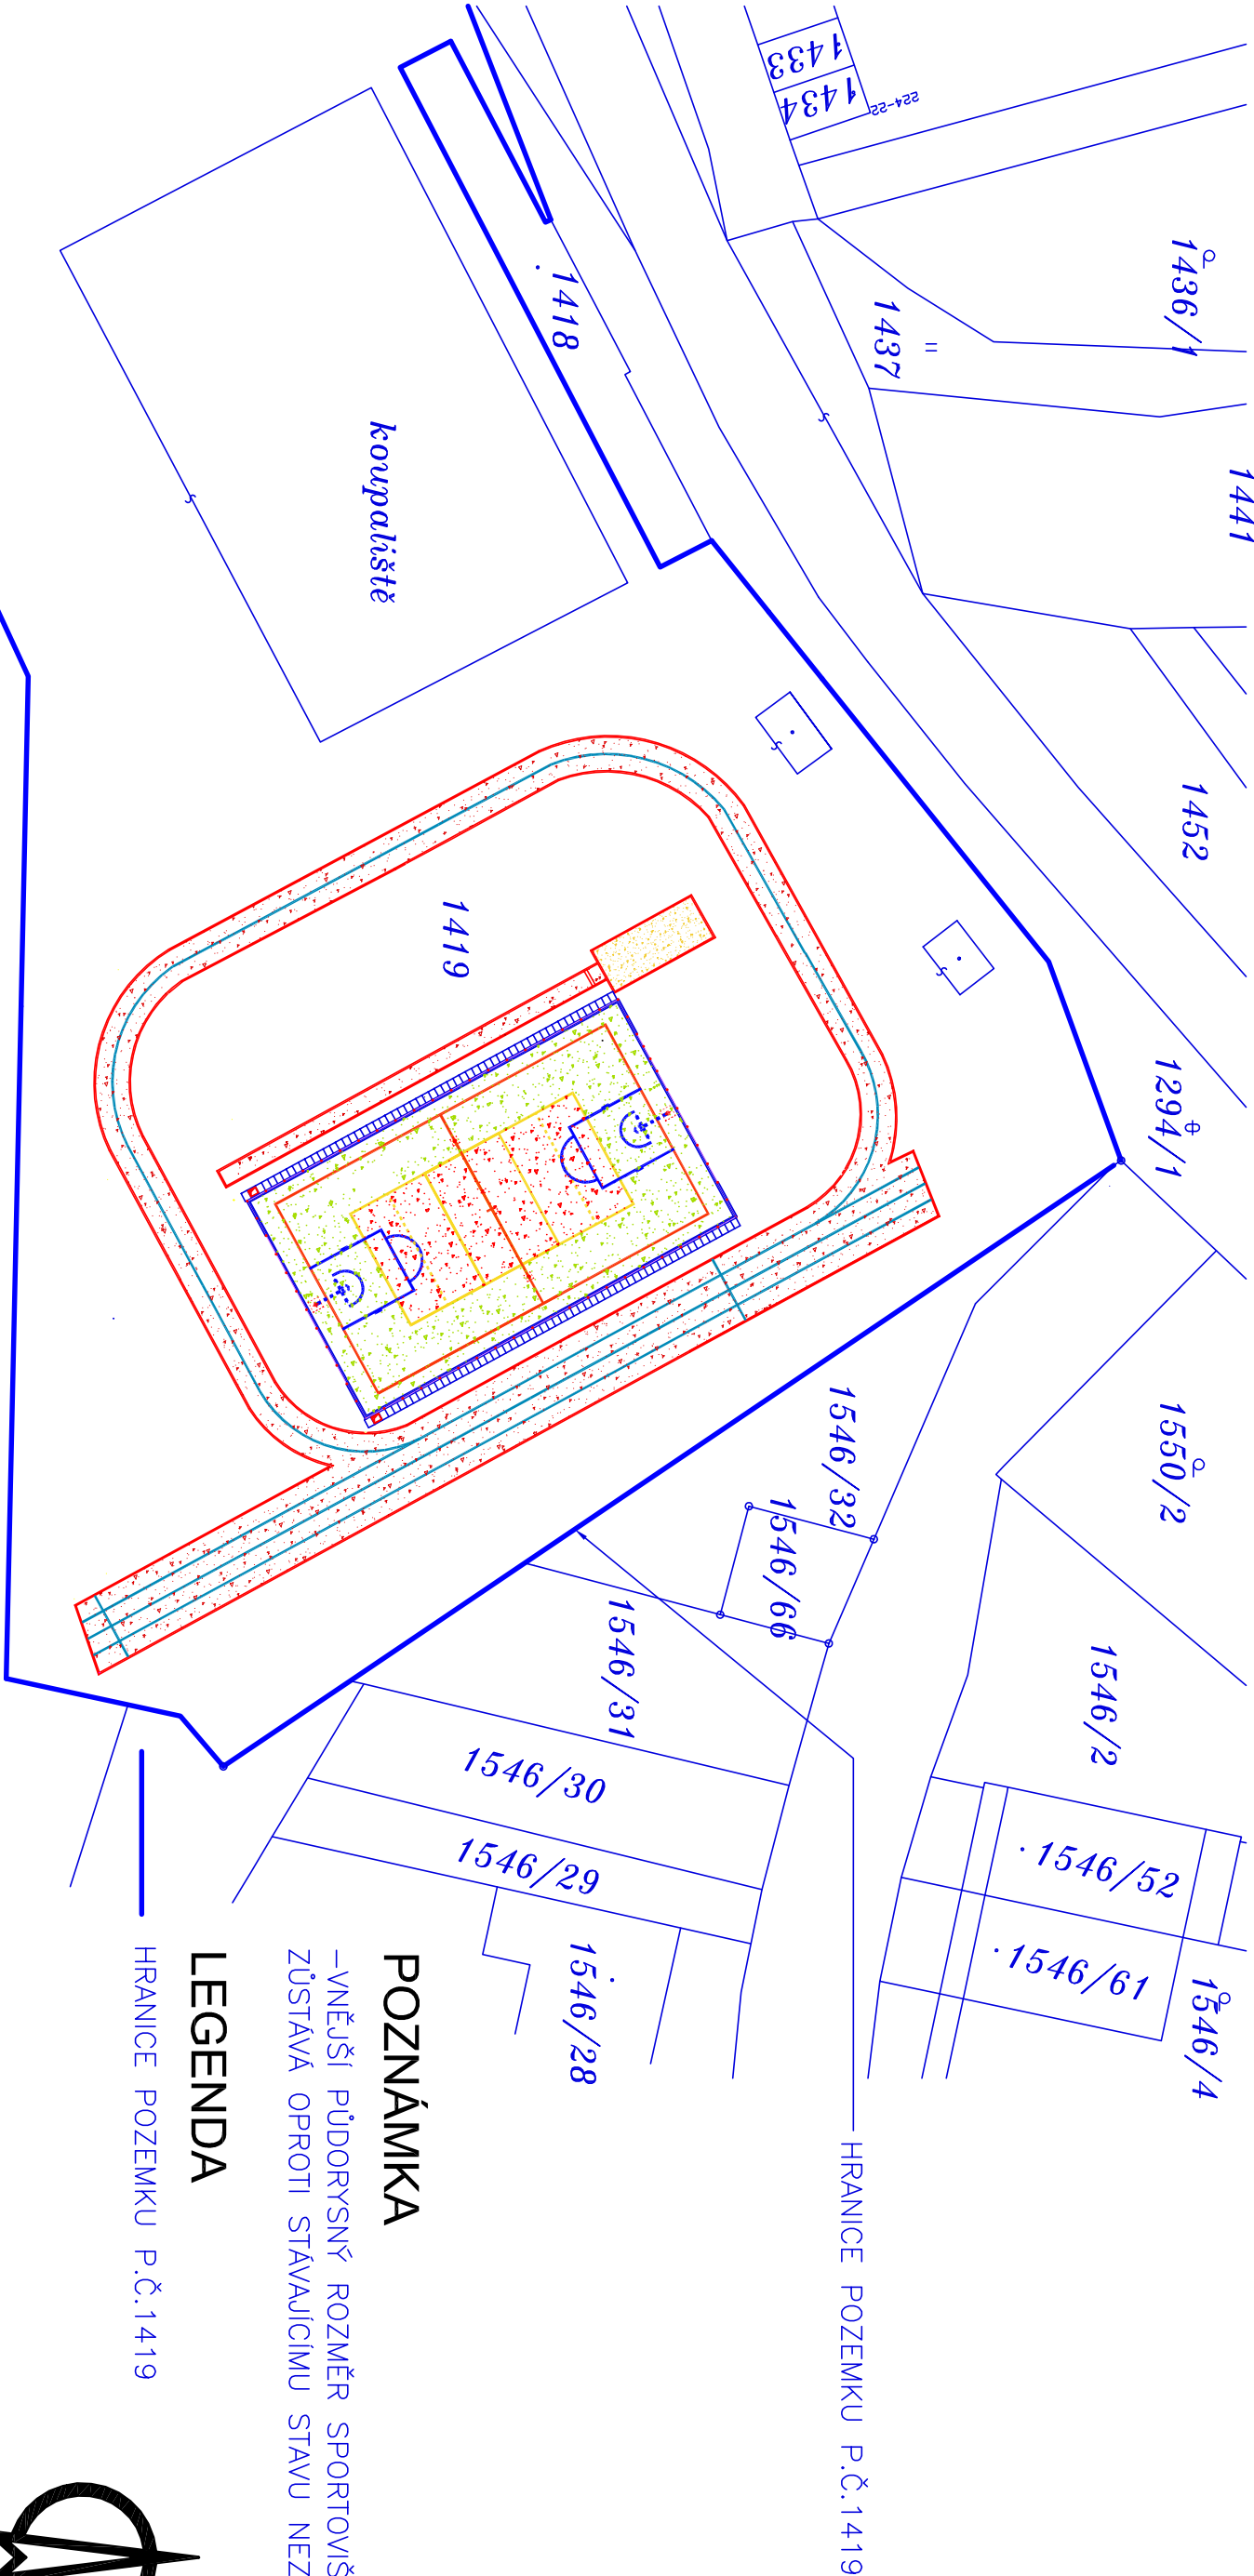


0,000=547,71

POZNÁMKA

–VNĚJŠÍ PŮDORYSNÝ ROZMĚR SPORTOVIŠTĚ
ZŮSTÁVÁ OPROTI STÁVAJÍCÍMU STAVU NEZMĚNĚN

LEGENDA

— HRANICE POZEMKU P.Č.1419

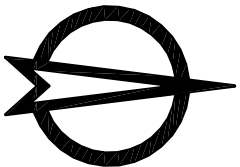

			
VYPRACOVAL:		ZODPOVĚDNÝ PROJEKTANT:	
ING.ARCH.LIBOR NOVÁK		ING.ARCH.MARIE NOVÁKOVÁ	
INVESTOR: MĚSTO OLEŠNICE NÁMĚSTÍ MÍRU 20,679 74 OLEŠNICE		ČÍSLO KOPIE:	
AKCE: MULTIFUNKČNÍ SPORTOVNÍ HRŠTĚ OLEŠNICE			
OBSAH: KATASTRÁLNÍ SITUAČNÍ VÝKRES		DATUM: PROSINEC 2018	
DÍL: DOKUMENTACE PRO VYDÁNÍ SPOLEČNÉHO POVOLENÍ		MĚŘÍTKO: 1:500	ČÍSLO VÝKR.: C.4
RADNICKÁ 14 602 00 BRNO TEL.606 766 102 inovak@90.cz WWW.90.CZ			