


PŮDORYS 2. NP - nový stav

Měřítko 1:100

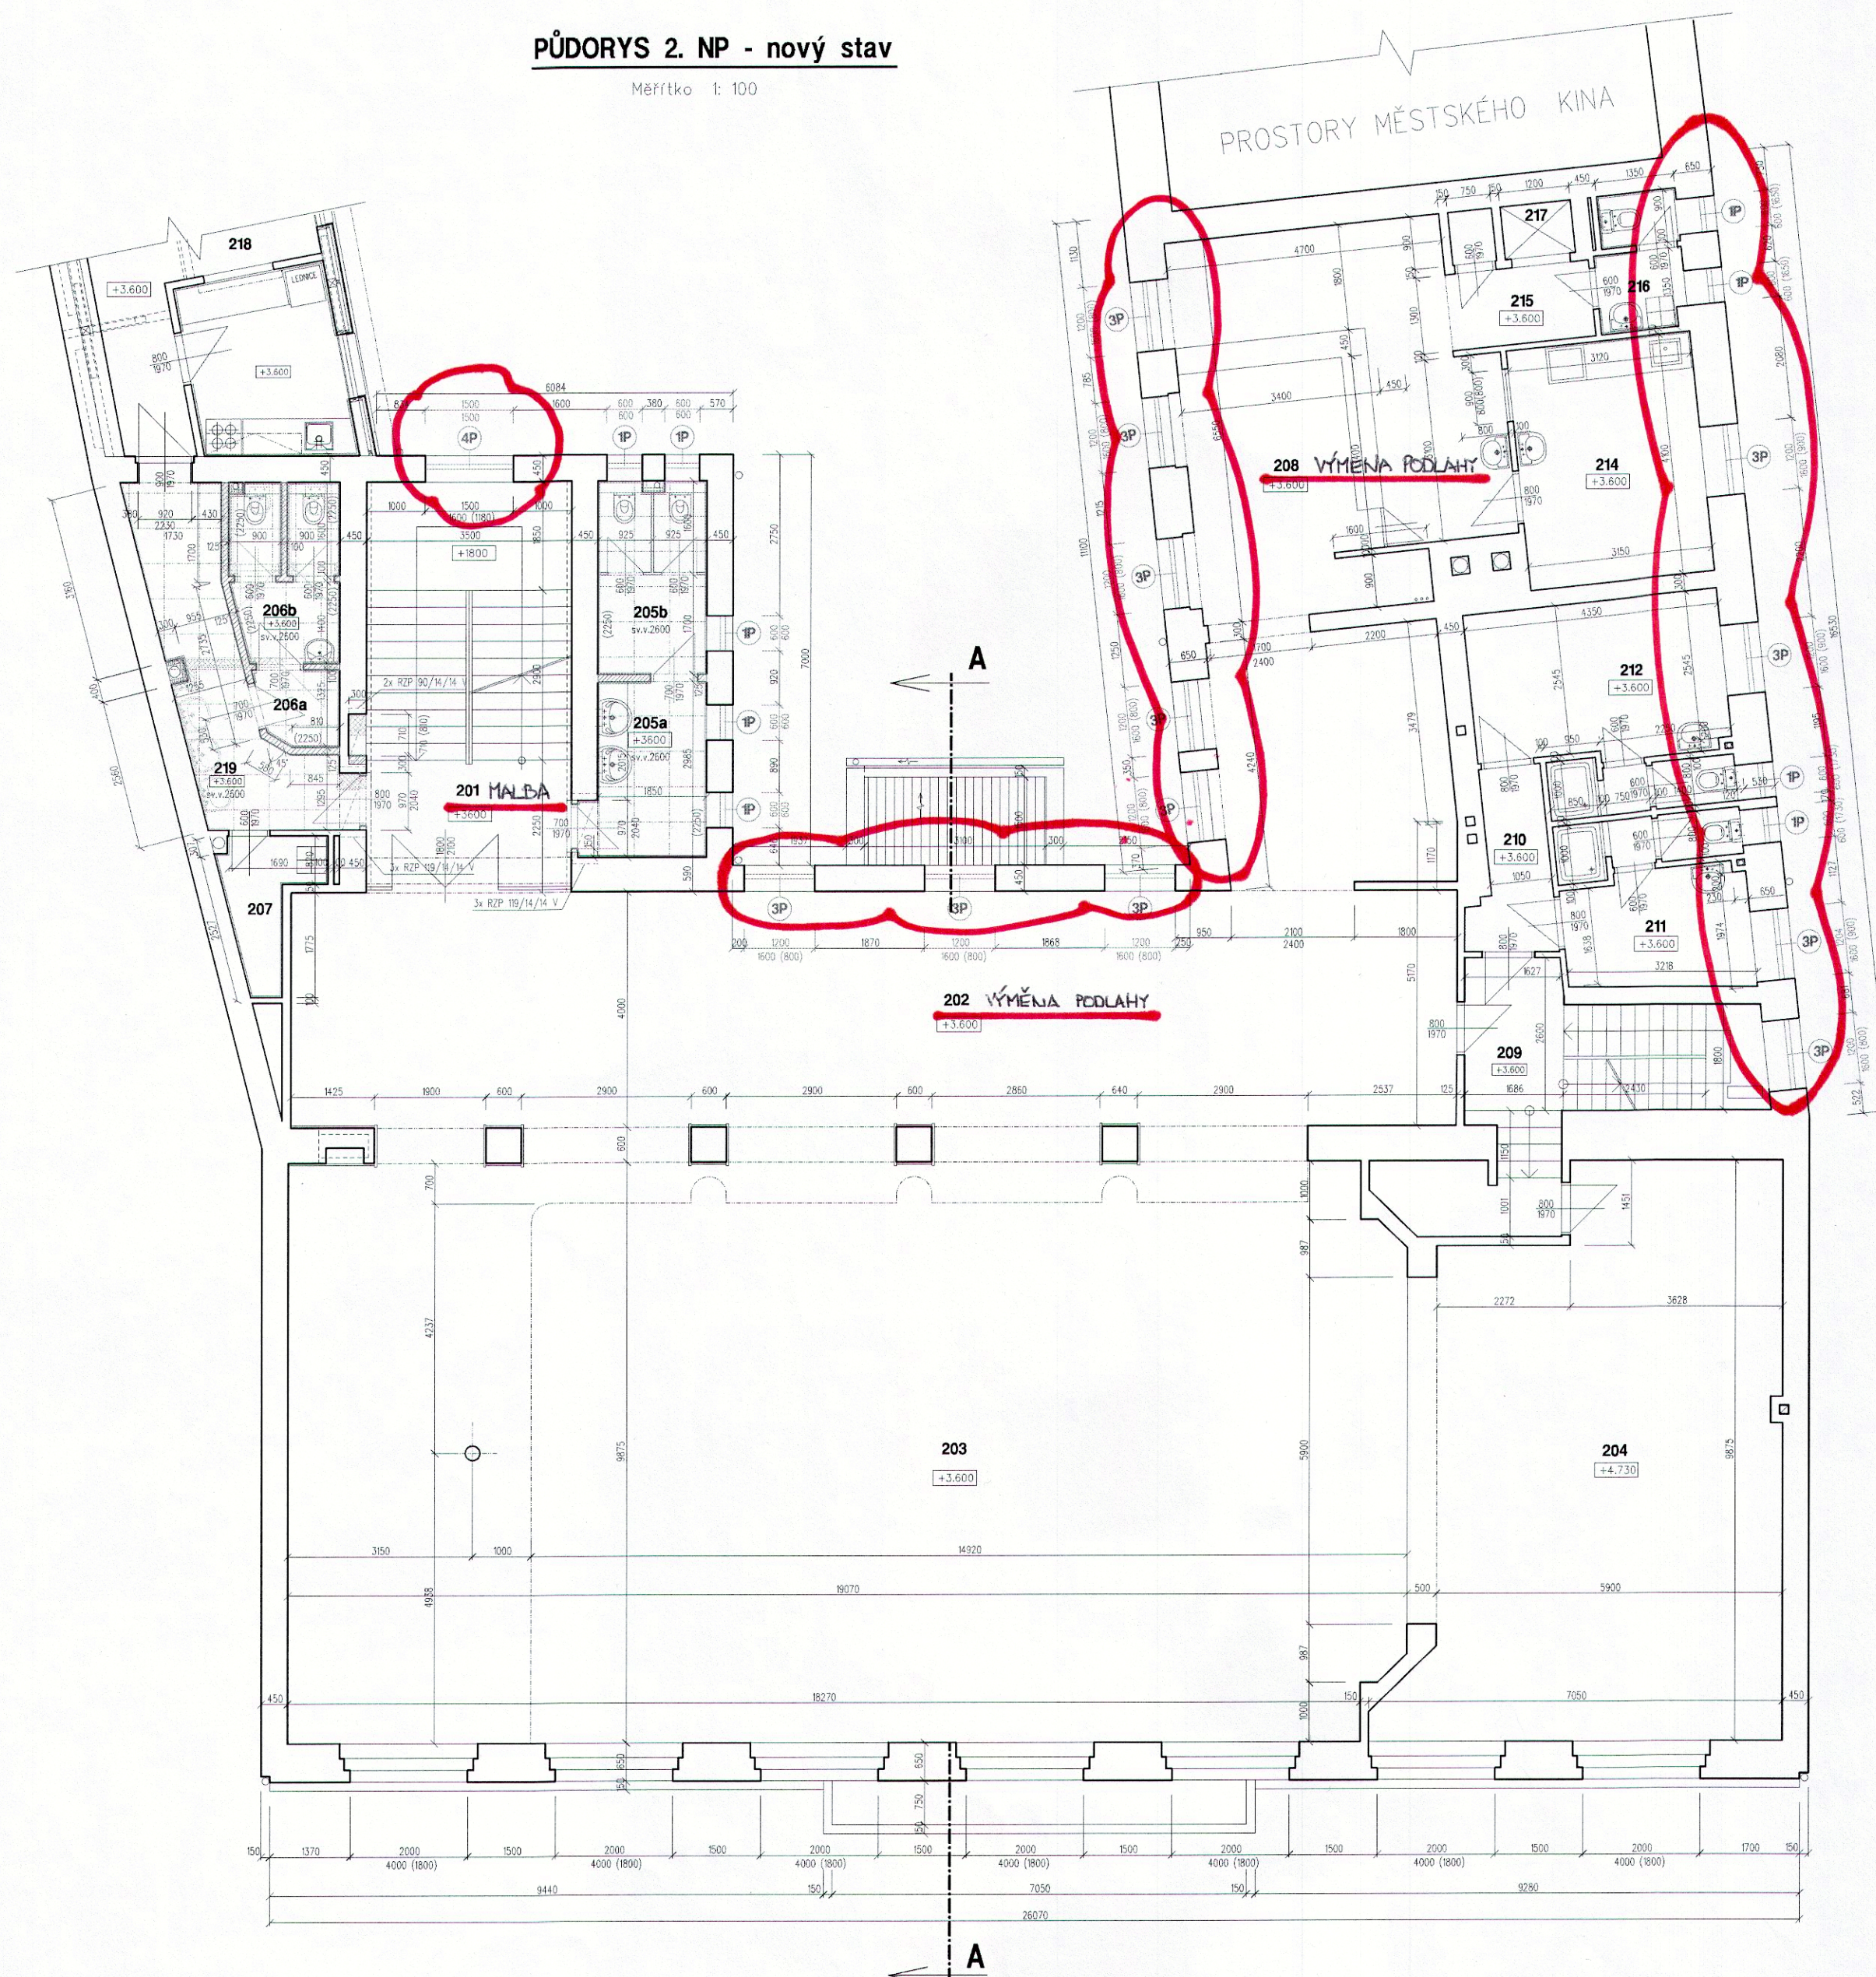

LEGENDA MÍSTNOSTÍ

Číslo místn.	Název místnosti	Plocha m ²
201	SCHODIŠTĚ	24.50
202	PŘÍSAÍ	96.90
203	DIVADELNÍ SÁL	194.60
204	JEVIŠTĚ	56.10
205a	WC ŽENY - PŘEDSÍŇ	5.85
205b	WC ŽENY	6.10
206a	WC PRO ZÁZEMÍ KD-PŘEDSÍŇ	1.8
206b	WC PRO ZÁZEMÍ KD	5.40
207	ÚKLID	2.30
208	OBČERSTVENÍ	32.50
209	SCHODIŠTĚ	11.10
210	CHODBA	4.80
211	ŠATNA HERCŮ + WC a SPRCHA	8.10
212	ŠATNA HERCŮ + WC a SPRCHA	12.00
214	KUCHYŇ	12.90
215	MANIPULAČNÍ PROSTOR	3.20
216	WC PERSONÁLU + ÚKLID	3.30
217	VÝTAH + STROJOVNA VÝTAHU	1.80
218	PROSTORY ZÁZEMÍ KD	64.80
219	CHODBA	10.60

LEGENDA :

	Stávající zdivo a konstrukce
	Nové vyměněné konstrukce
	Příčky z příčkových POROTHERM 11,5 P+D resp. 8 P+D na klasicou maltu M5 (P10)
	Sádkartonová konstrukce s nosnou konstrukcí z CW a UW profilů 50
	Bourací práce

±0.000 = stávající podlaha 1.NP

Okres:	Blansko
Obec:	Olešnice

ZODPOVĚDNÝ PROJEKTANT: ing. MUSIL Vladimír	KONTROLOVAL:	 PROJEKČNÍ KANCELÁŘ-JIRÁSKOVA 28, 67961 LETOVICE tel./fax. 516474639 e-mail: prokant@seznam.cz
VYPRACOVAL: ing. MUSIL Vladimír	KRESLIL: ing. MUSIL Vladimír	
INVESTOR: MĚSTO OLEŠNICE náměstí Míru 20, 679 74 Olešnice		PROFESE: STAVEBNÍ ÚPRAVY
ZAKÁZKA: MODERNIZACE KD MĚSTA OLEŠNICE Křténovská č.p. 157, Olešnice – k.ú. Olešnice na Moravě, par.č. 621, 625	ČÍSLO ZAKÁZKY: 28 - 2016	DATUM: X. 2016
VÝKRES: PŮDORYS 2.NP - nový stav		STUPEŇ: OHŁÁŠENÍ STAVBY
		MĚŘÍTKO: 1 : 100
		Č.VÝKRESU: 113