CELKOVÝ SITUAČNÍ VÝKRES M 1:250
KOORDINAČNÍ SITUAČNÍ VÝKRES M 1:250

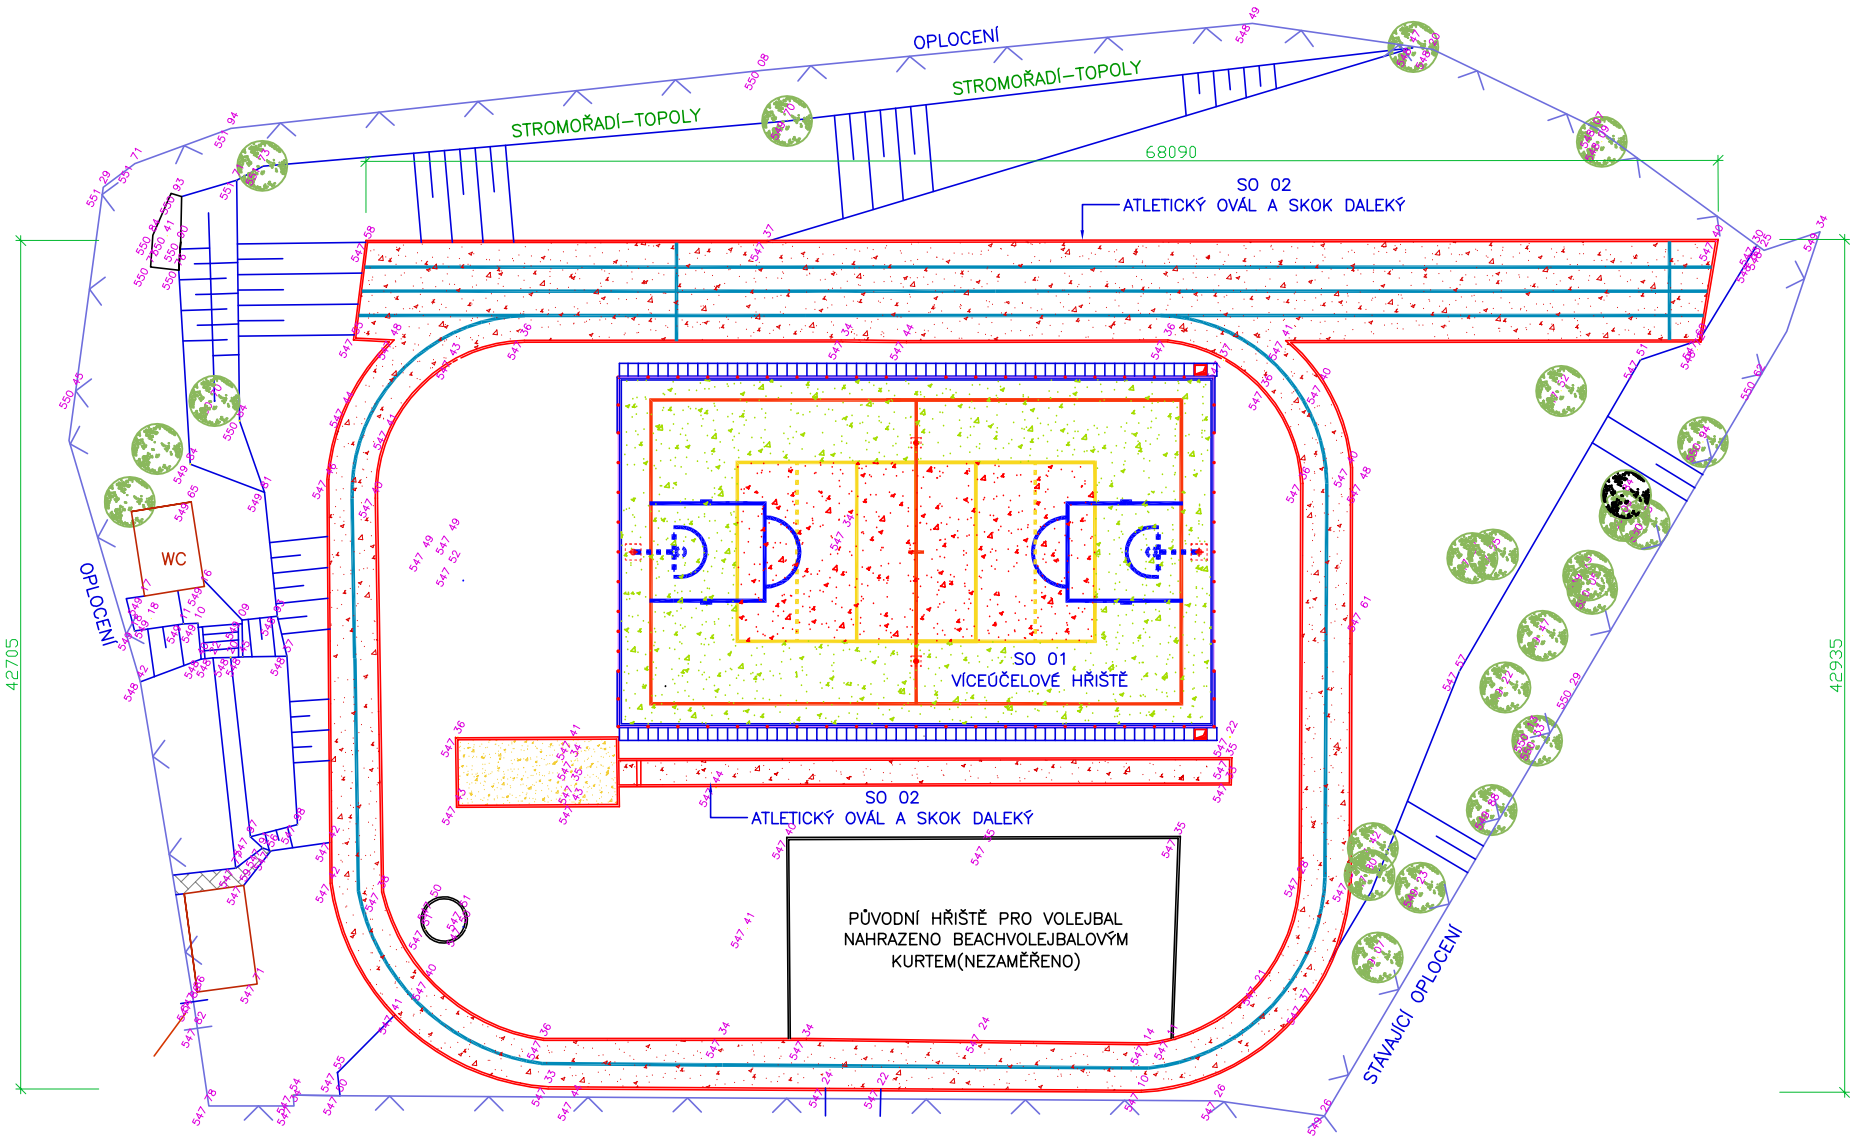

LEGENDA POVRCHŮ

UMĚLÁ TRÁVA S KŘEMIČITÝM VSYPEM,
BARVA ZELENÁ, 352M2

UMĚLÁ TRÁVA S KŘEMIČITÝM VSYPEM,
BARVA ČERVENÁ, 162M2

VODOPROPUSTNÝ POLYURETANOVÝ POVRCH
651 M2

JEMNÝ PÍSEK–DOSKOČIŠTĚ PRO SKOK
DALEKÝ 26 M2

POZNÁMKA

–VNĚJŠÍ PŮDORYSNÝ ROZMĚR SPORTOVIŠTĚ ZŮSTÁVÁ
OPROTI STÁVAJÍCÍMU STAVU NEZMĚNĚN

0,000=547,71

RADNICKÁ 14
602 00 BRNO
TEL.606 766 102
Inovak@a90.cz
WWW.A90.CZ

VYPRACOVAL: ING.ARCH.LIBOR NOVÁK	ZODPOVĚDNÝ PROJEKTANT: ING.ARCH.MARIE NOVÁKOVÁ	ARCHITEKTI A90 S.R.O.
INVESTOR: MĚSTO OLEŠNICE NÁMĚSTÍ MÍRU 20,679 74 OLEŠNICE		
AKCE: **MULTIFUNKČNÍ SPORTOVNÍ HŘIŠTĚ** OLEŠNICE		ČÍSLO KOPIE:
OBSAH: **CELKOVÝ SITUAČNÍ VÝKRES** **KOORDINAČNÍ SITUAČNÍ VÝKRES**		DATUM: PROSINEC 2018
DÍL: DOKUMENTACE PRO VYDÁNÍ SPOLEČNÉHO POVOLENÍ		MĚŘÍTKO: 1:250 / ČÍSLO VÝKR.: C.2.C.3