STŘECHA

M 1:50

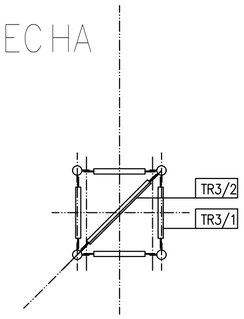

PLOŠINA + 6,000

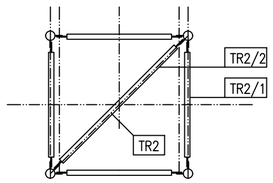

PLOŠINA + 3,000

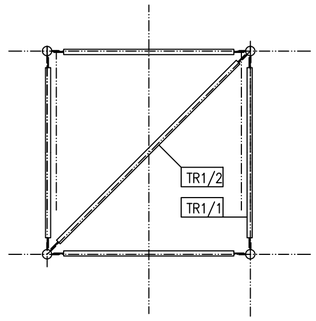

M 1:25

TR3/1

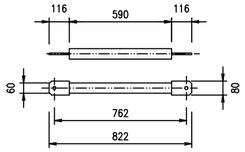

TR3/2

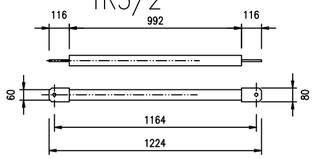

TR2/1

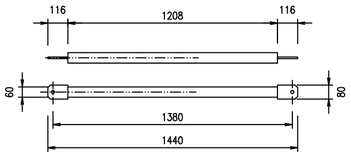

TR2/2

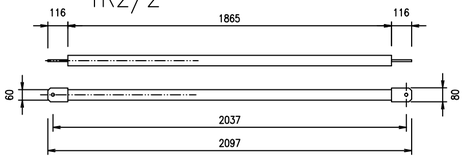

TR1/1

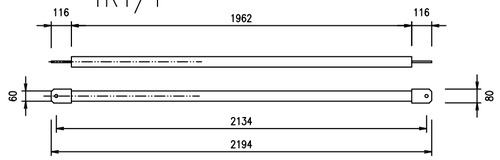

TR1/2

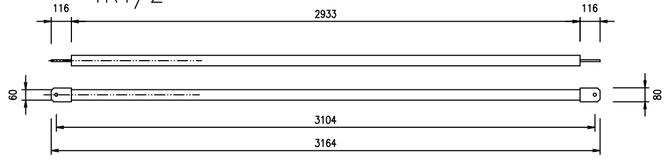

TR1/3

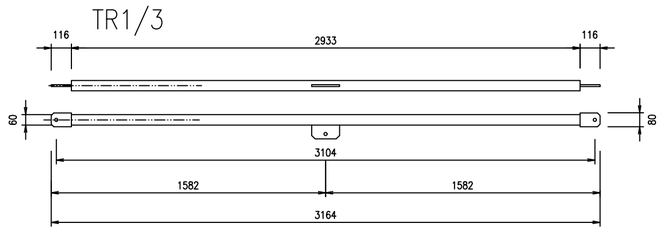

PLOŠINA ±0,000

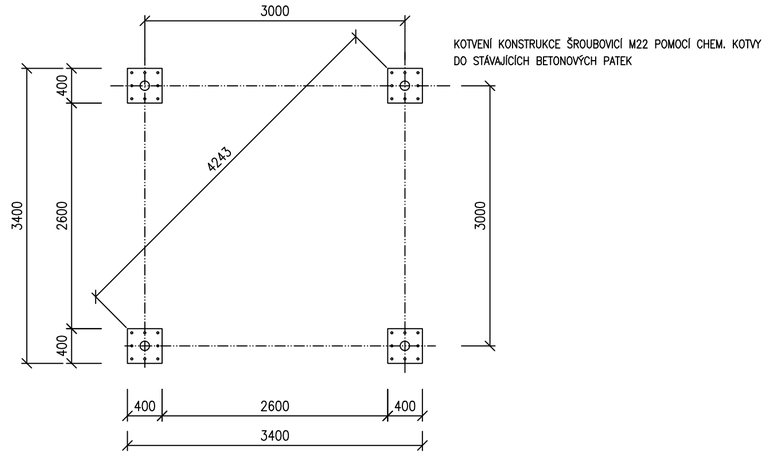

KOTVENÍ KONSTRUKCE ŠROUBOVICÍ M22 POMOCÍ CHEM. KOTVY DO STÁVAJÍCÍCH BETONOVÝCH PATEK

VÝPIS OCELI 3

OZN.	NÁZEV	OZNAČENÍ	DÉLKA (mm)	DÉLKA CELKEM (m)	POČET (KS)
TR3/1	TYČ KRUHOVÁ	TR 60/4	590	2,36	4
PL1	TYČ PLOCHÁ	80/10	116	0,928	8
TR3/2	TYČ KRUHOVÁ	TR 60/4	992	0,992	1
PL1	TYČ PLOCHÁ	80/10	116	0,232	2

VÝPIS OCELI 2

OZN.	NÁZEV	OZNAČENÍ	DÉLKA (mm)	DÉLKA CELKEM (m)	POČET (KS)
TR2/1	TYČ KRUHOVÁ	TR 60/4	1208	4,832	4
PL1	TYČ PLOCHÁ	80/10	116	0,928	8
TR2/2	TYČ KRUHOVÁ	TR 60/4	1865	1,865	1
PL1	TYČ PLOCHÁ	80/10	116	0,232	2

VÝPIS OCELI 1

OZN.	NÁZEV	OZNAČENÍ	DÉLKA (mm)	DÉLKA CELKEM (m)	POČET (KS)
TR1/1	TYČ KRUHOVÁ	TR 60/4	1962	7,848	4
PL1	TYČ PLOCHÁ	80/10	116	0,928	8
TR1/2	TYČ KRUHOVÁ	TR 60/4	2933	2,933	1
PL1	TYČ PLOCHÁ	80/10	116	0,232	2

VYPRACOVAL	PROJEKTANT OBJEKTU	VEDOUCÍ PROJEKTANT	
JMÉNO ING. VLASÁK JAROSLAV		ING. HORÁK J.	
PODPIS			
INVESTOR: Svazek obcí, náměstí Míru 20, 679 74 Olešnice		LOKALITA K.Ú. Olešnice	FORMÁT
			DATUM 4/2020
AKCE REKONSTRUKCE LESNÍ ROZHLEDNY			ÚČEL PSP
OBJEKT SO 01 ROZHLEDNA			
OBSAH PŮDORYS PLOŠIN – OCELOVÁ KONSTRUKCE			MĚŘÍTKO 1:50(25) / Č. PŘÍLOHY 4/