KATASTRY
DRUH POVRCHU
VZDÁL. OBJEKTŮ A VRCHOL. BODŮ
OZNAČENÍ VRCHOLOVÝCH BODŮ

MĚŘÍTKA 1:500/100

LEGENDA TYPŮ ČAR
PŮVODNÍ TERÉN

## VODOVODNÍ ŘAD "ZP"

**UPOZORNĚNÍ:**
PŘED ZAHÁJENÍM ZEMNÍCH PRACÍ JE NUTNÉ PŘIZVAT SPRÁVCE VŠECH PODZEMNÍCH VEDENÍ K JEJICH PŘESNÉMU VYTYČENÍ.

VÝŠKOVÝ SYSTÉM:
"BALT PO VYROVNÁNÍ"

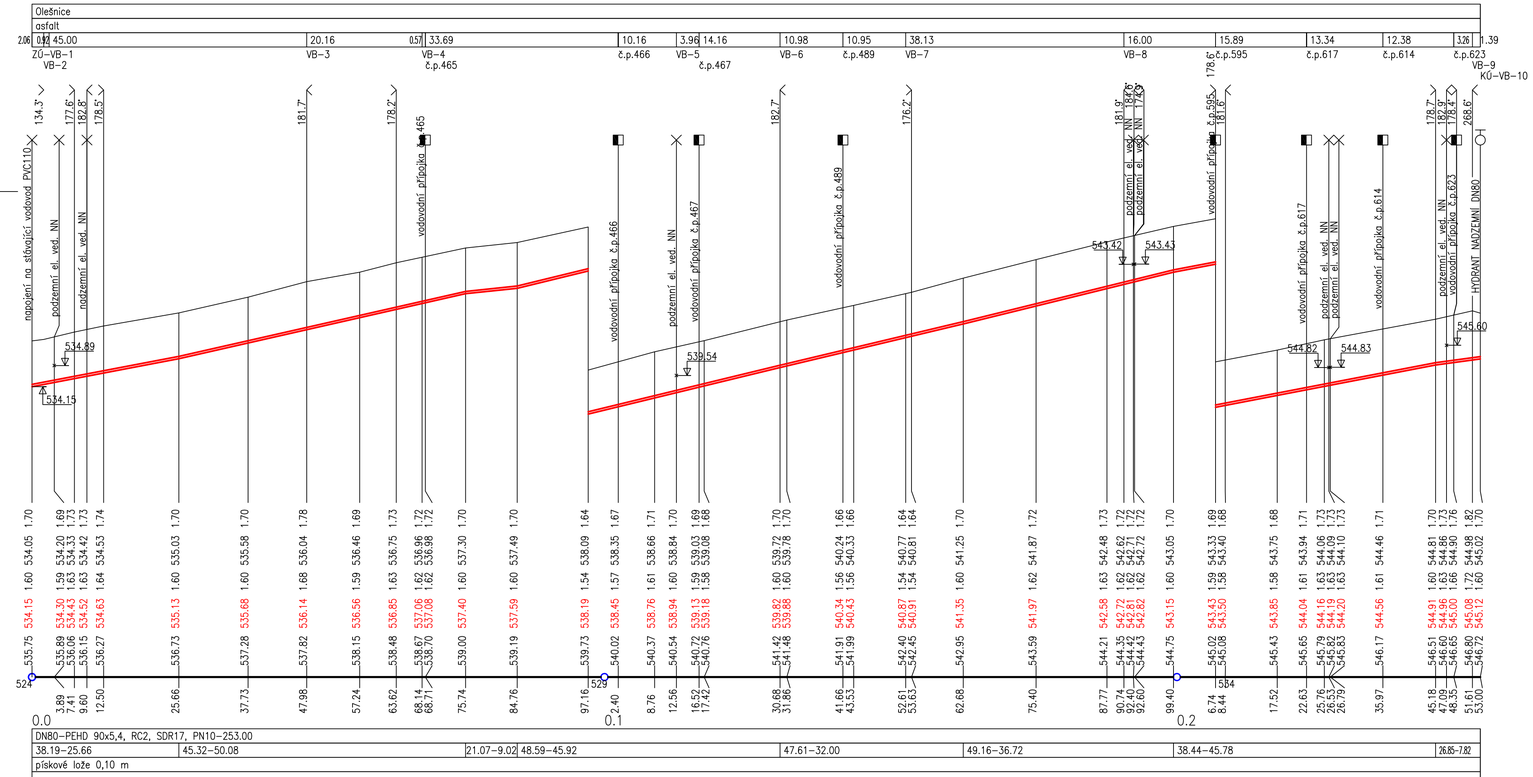


| REVIZE | POPIS OBSAHU REVIZE | DATUM |
|---|---|---|
| | | |
| | | |
| | | |

| Zodpov. projektant | Vypracoval | Kontrola |
|---|---|---|
| Ing.Pravec František | Kašparová Věra | Ing.Kopecký Josef |

Obec Olešnice — Kraj Jihomoravský
Investor Město Olešnice

# ROZŠÍŘENÍ VODOVODU ULICE ZA PUCHÁRNOU OLEŠNICE

## PODÉLNÝ PROFIL VODOVODNÍHO ŘADU "ZP"


PROJEKT projekční kancelář
570 01 Litomyšl - Suchá Lhota 22
tel.: 461 635 017, pravec @ wo.cz


| | |
|---|---|
| Číslo zakázky | 09102019 |
| Druh projektu | DUR+DSP |
| Datum | 03/2020 |
| Formát A4 | 4xA4 |
| Měřítko | Číslo přílohy |
| M 1:500/100 | D.2 |