


DETAIL B M 1:10

ÚPRAVA MONTÁŽNÍHO OTVORU PRO OSAZENÍ POUZDRA SLOUPKU PRO VOLEJBAL

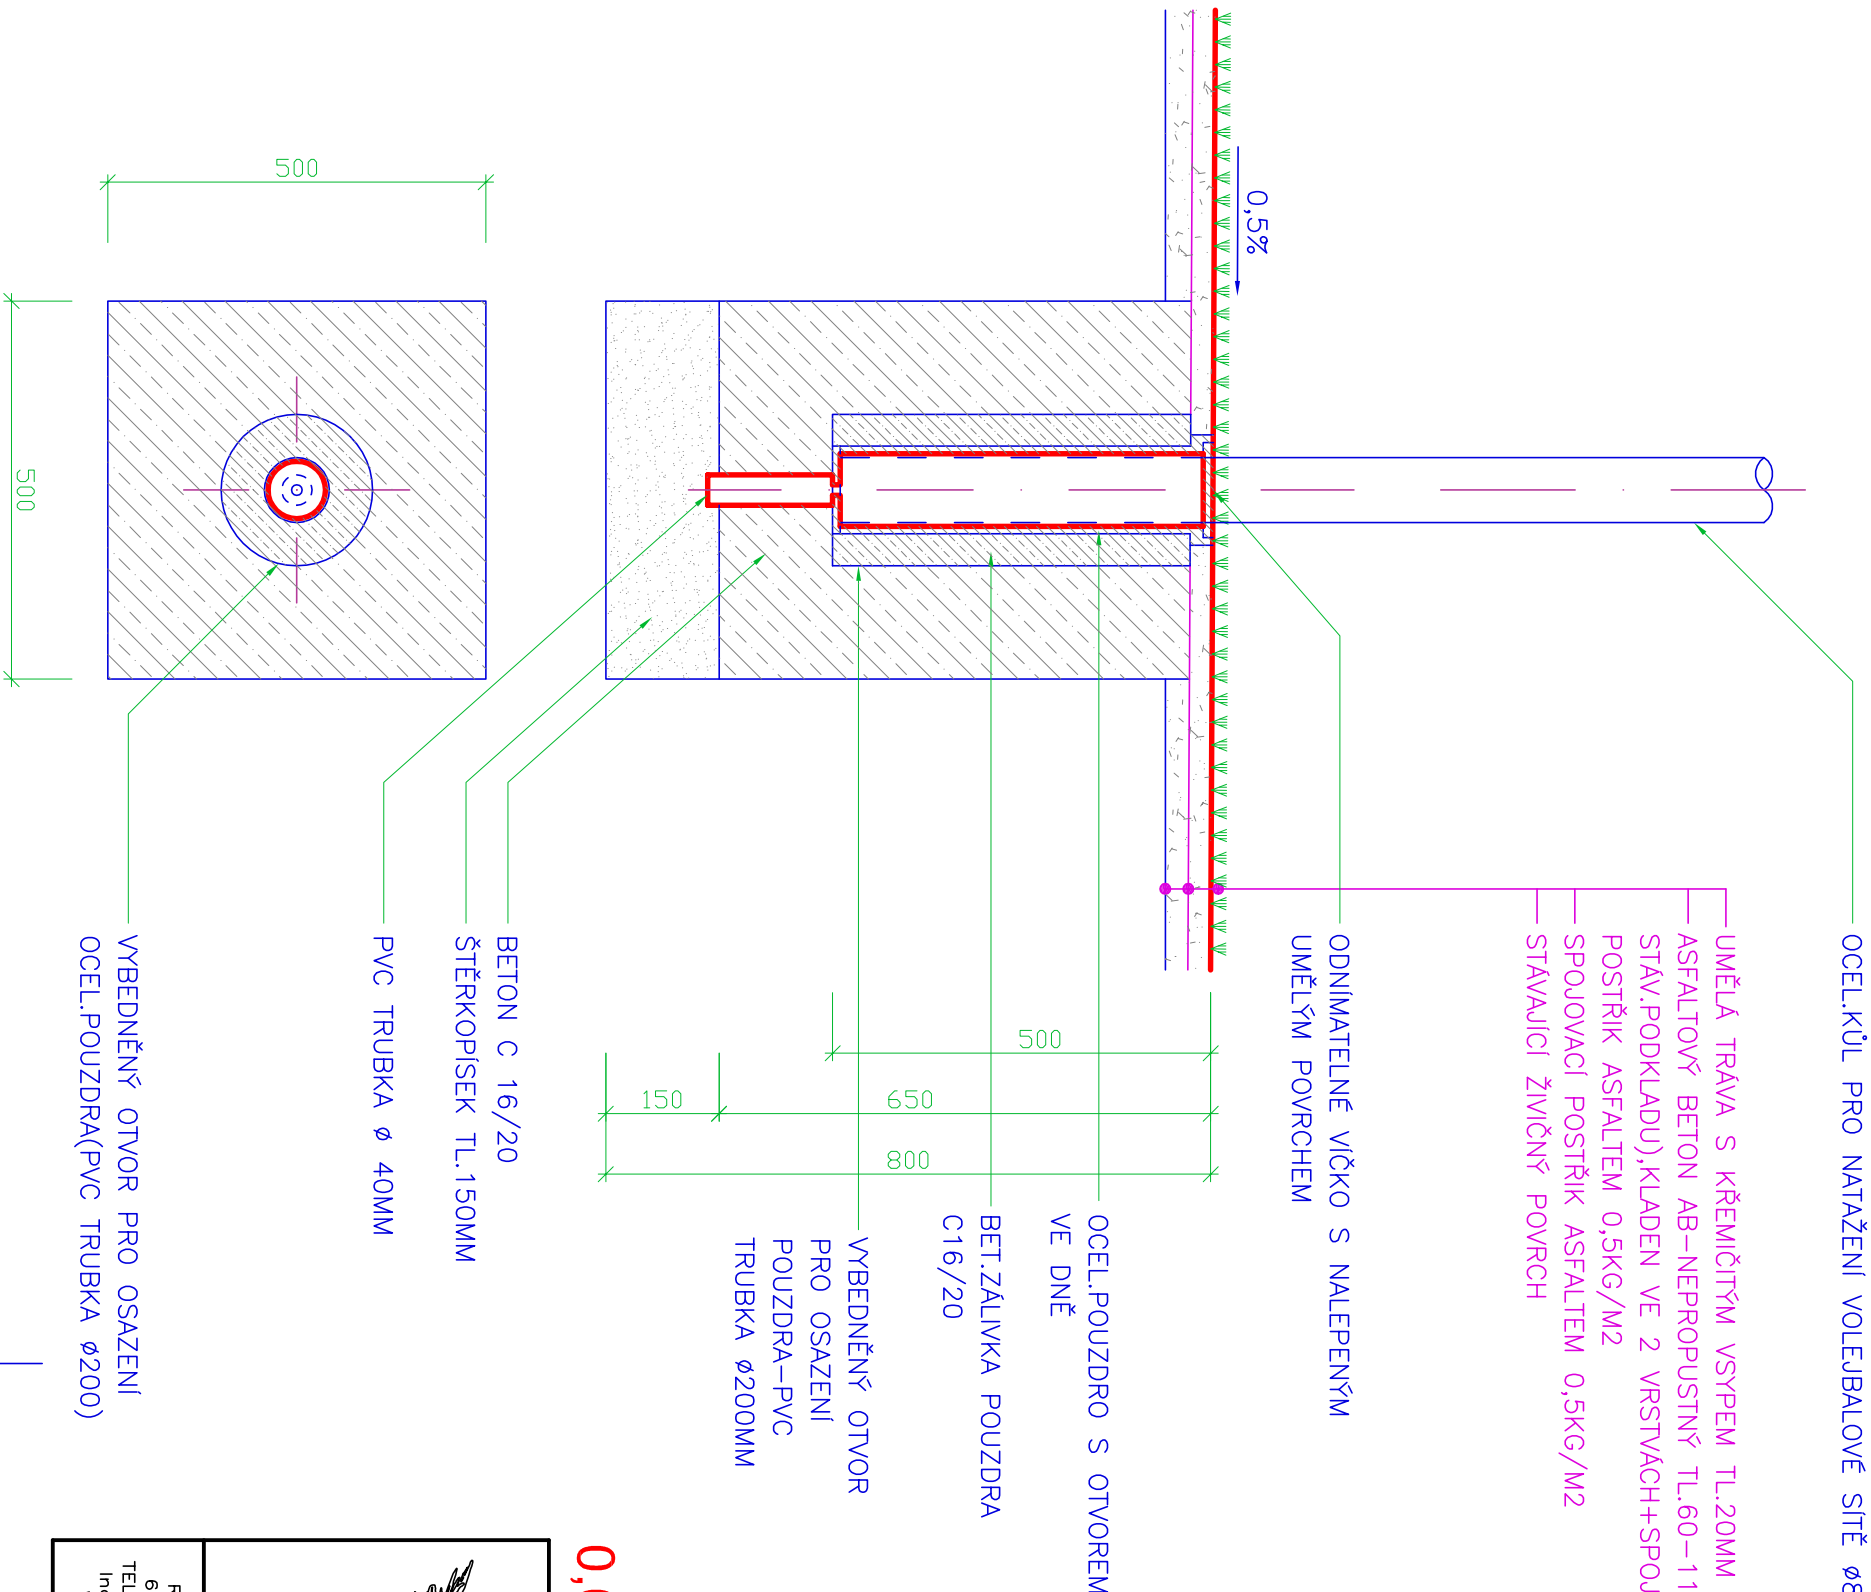

0,000=547,71

VYPRACOVAL:		ZODPOVĚDNÝ PROJEKTANT:	
ING.ARCH.LIBOR NOVÁK		ING.ARCH.MARIE NOVÁKOVÁ	
INVESTOR: MĚSTO OLEŠNICE NÁMĚSTÍ MÍRU 20,679 74 OLEŠNICE		ČÍSLO KOPIE:	
AKCE:		MĚŘITKO:	
MULTIFUNKČNÍ SPORTOVNÍ HRŠTĚ OLEŠNICE SO 01 VÍCEÚČELOVÉ HRŠTĚ		D.1.1.9	
OBSAH:		DATUM:	
DETAIL B		PROSINEC 2018	
DÍL:		ČÍSLO VÝKR.:	
DOKUMENTACE PRO VYDÁNÍ SPOLEČNÉHO POVOLENÍ		D.1.1.9	
RADNICKÁ 14 602 00 BRNO TEL.606 766 102 inovak@o90.cz WWW.A90.CZ			