ŘEZ B-B M 1:100

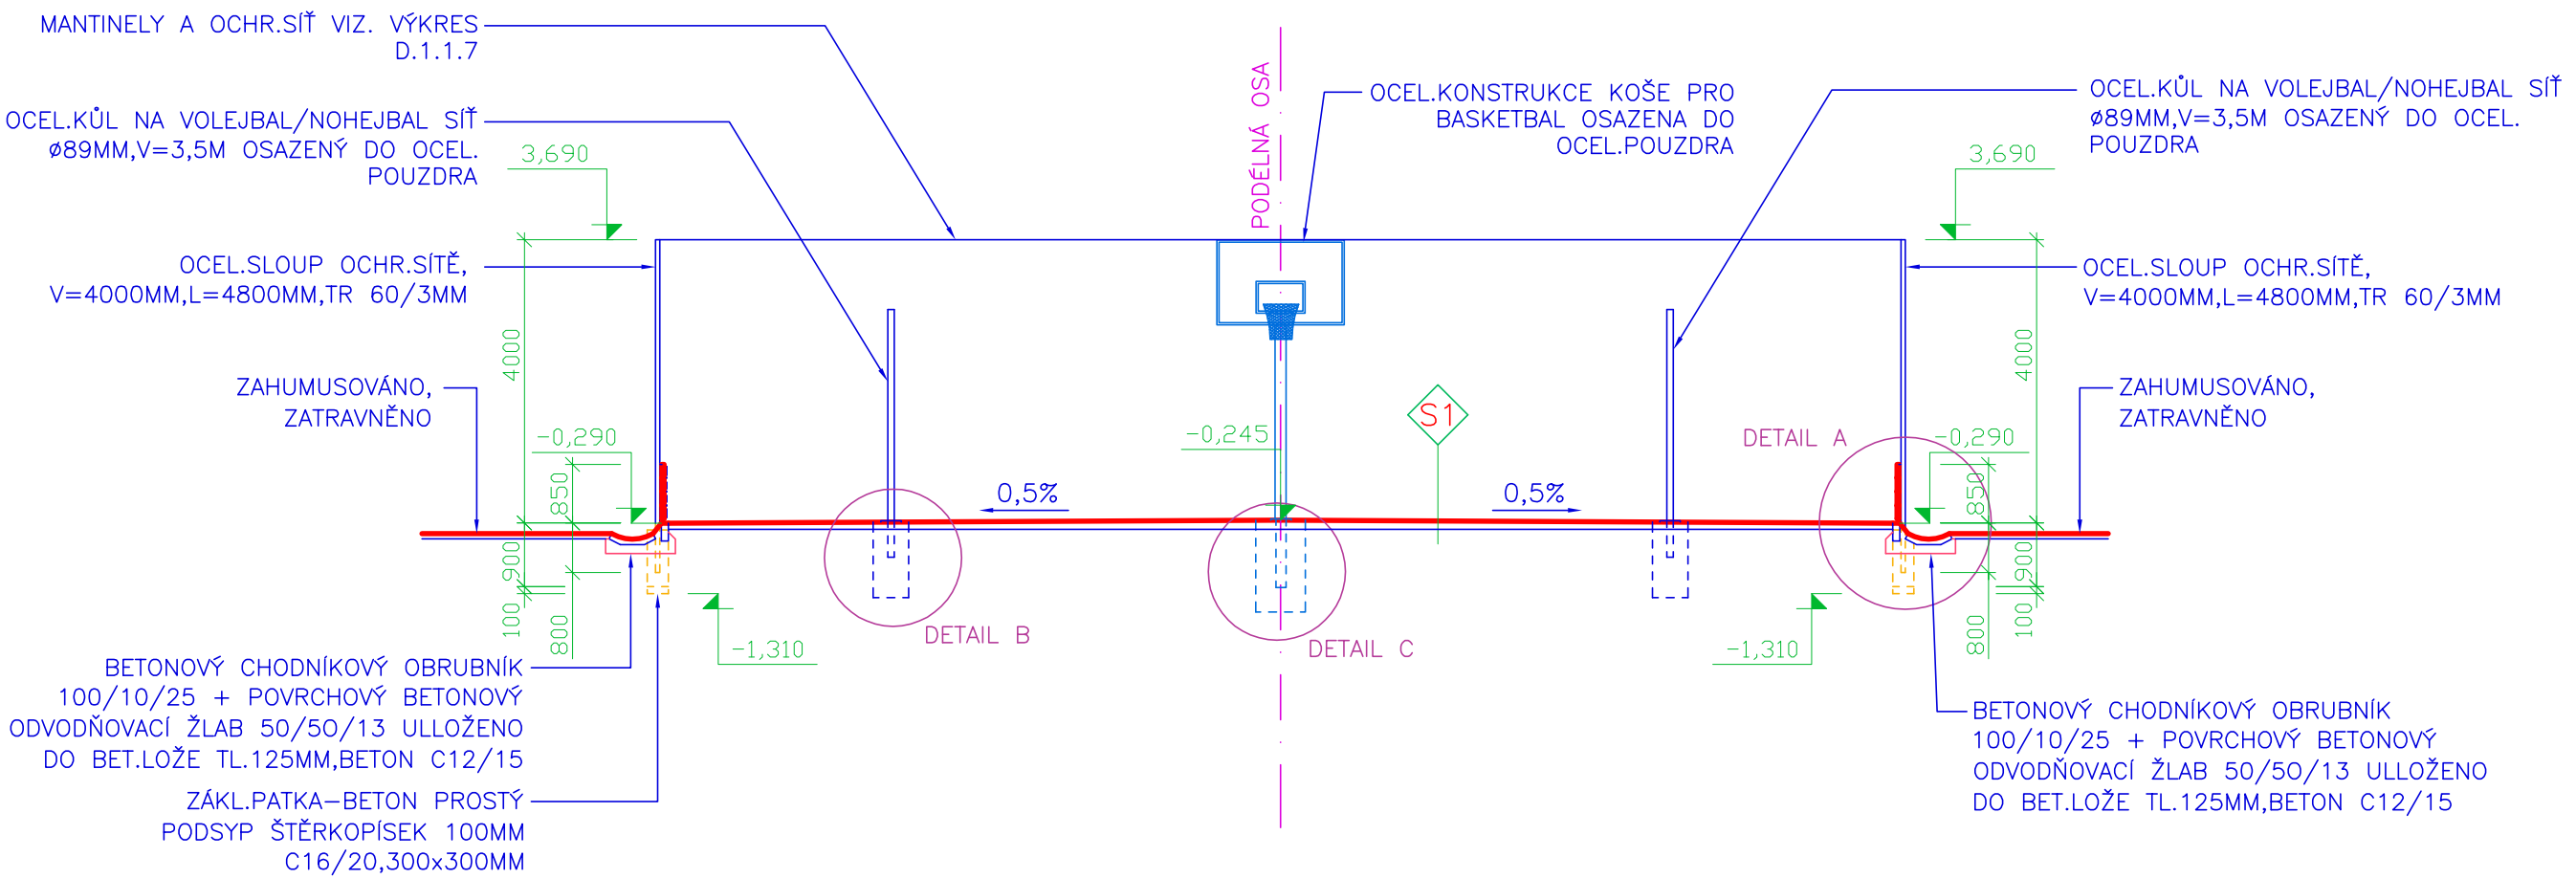

POZNÁMKA

–PODKLAD POD UMĚLÝ POVRCH BUDE PROVEDEN S ROVINATOSTÍ +4MM NA 4M LATI

VÝPIS SKLADEB

S1 –UMĚLÁ TRÁVA S KŘEMIČITÝM VSYPEM TL.20MM
–ASFALTOVÝ BETON AB–NEPROPUSTNÝ TL.60–110MM(DLE ROVINATOSTI STÁV.PODKLADU),KLADEN VE 2 VRSTVÁCH+SPOJOVACÍ POSTŘIK ASFALTEM 0,5KG/M2
–SPOJOVACÍ POSTŘIK ASFALTEM 0,5KG/M2
–STÁVAJÍCÍ ŽIVIČNÝ POVRCH
CELKEM 514 M2

0,000=547,71

	VYPRACOVAL: ING.ARCH.LIBOR NOVÁK	ZODPOVĚDNÝ PROJEKTANT: ING.ARCH.MARIE NOVÁKOVÁ
	INVESTOR: MĚSTO OLEŠNICE NÁMĚSTÍ MÍRU 20,679 74 OLEŠNICE	ARCHITEKTI A90 S.R.O.
	AKCE: **MULTIFUNKČNÍ SPORTOVNÍ HŘIŠTĚ** OLEŠNICE SO 01 VÍCEÚČELOVÉ HŘIŠTĚ	ČÍSLO KOPIE:
RADNICKÁ 14 602 00 BRNO TEL.606 766 102 lnovak@a90.cz WWW.A90.CZ	OBSAH: **ŘEZ B–B**	DATUM: PROSINEC 2018
	DÍL: DOKUMENTACE PRO VYDÁNÍ SPOLEČNÉHO POVOLENÍ	MĚŘÍTKO: **1:100** / ČÍSLO VÝKR.: **D.1.1.5**