


SITUACE ŠIRŠÍCH VZTAHŮ M 1:1000

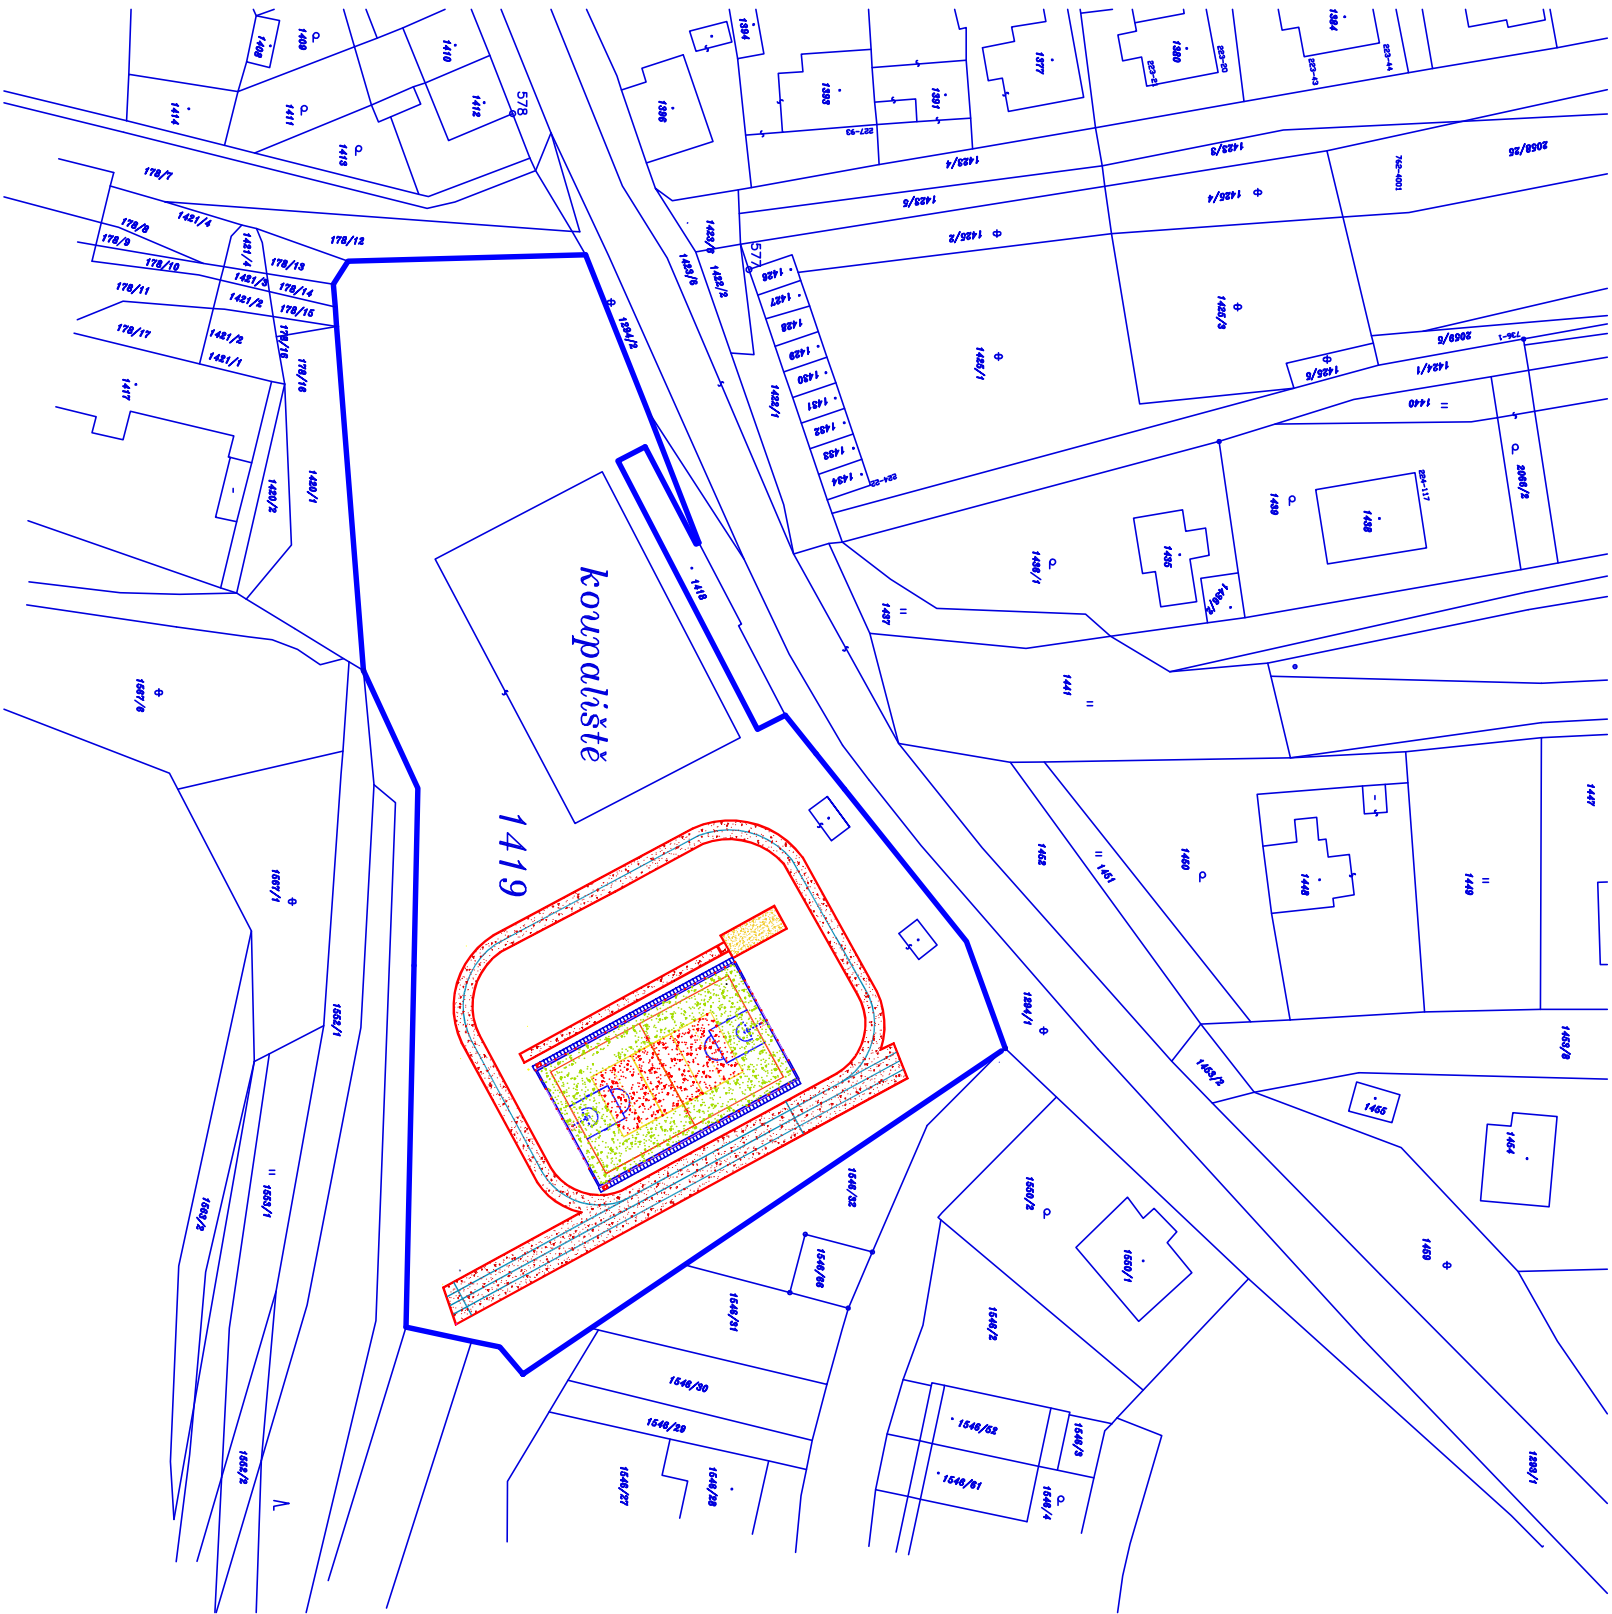


LEGENDA

HRANICE POZEMKU P.Č.1419

POZNÁMKA

K.Ú. OLEŠNICE NA MORAVĚ(710415)

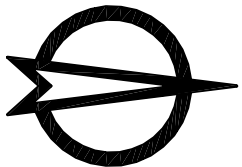

0,000=547,71

	
VYPRACOVAL:	ZODPOVĚDNÝ PROJEKTANT:
ING.ARCH.LIBOR NOVÁK	ING.ARCH.MARIE NOVÁKOVÁ
INVESTOR: MĚSTO OLEŠNICE NÁMĚSTÍ MÍRU 20,679 74 OLEŠNICE	
AKCE:	
MULTIFUNKČNÍ SPORTOVNÍ HRŠTĚ OLEŠNICE	
OBSAH:	DATUM:
SITUACE ŠIRŠÍCH VZTAHŮ	PROSINEC 2018
DÍL:	MĚŘITKO:
DOKUMENTACE PRO VYDÁNÍ SPOLEČNÉHO POVOLENÍ	1:1000
	Číslo výkř.: C.1
RADNICKÁ 14 602 00 BRNO TEL.606 766 102 inovak@90.cz WWW.A90.CZ	