


Vymezení řešeného území			Poznámka
Stav	Návrh		
			Hranice řešeného území
Podmínky pro vymezení a využití pozemků			Poznámka
Stav	Návrh		
			Vlastnická hranice parcely KN
			Vnitřní kresba katastrální mapy
			Hranice ploch veřejného prostranství
			Osa komunikace
			Označení stavebního pozemku
			Místní komunikace
			Zpevněné plochy - komunikace
			Zpevněné plochy - odstavná stání, sjezdy
			Zpevněné plochy - zpomalovací prahy
			Zpevněné plochy - chodníky
			Zpevněné plochy - stanoviště nádob na tříděný odpad
			Veřejná zeleň - trávniky
			Veřejná zeleň - kombinovaná výsadba
			Izolační zeleň
			Vodní plochy, vodoteče
			Solitérní dřeviny, stromořadí
Podmínky pro umístění a prostorové uspořádání technické infrastruktury			Poznámka
Stav	Návrh		
			Nadzemní vedení VN
			Trafostanice
			Ochranné pásmo vedení VN
			Směr provozu na komunikaci
			Napojení lokality na stávající dopravní infrastrukturu
Ostatní informace o území			Poznámka
Stav	Návrh		
			Stávající objekty
			Číslo parcely KN
			Polohopis
			Vrstevnice
			Zákras po 2m

Navrhované veřejné prostranství Funkční využití ploch	Povrchová úprava	Celková výměra m²
Vozovka	Betonová dlažba	1914,64
Parkovací stání	Zatrávňovací dlažba	192,80
Zpomalovací prah	Betonová dlažba	88,87
Chodník	Betonová dlažba	189,91
Stanoviště tříděného odpadu	Betonová dlažba	212,52
Veřejná zeleň	Trávnik	1106,57
Veřejná zeleň	Kombinovaná výsadba	639,61
Izolační zeleň	Mulčovací kůra, dřeviny	1945,42

Celkový počet parkovacích stání v rámci veřejného prostranství	12
--	----

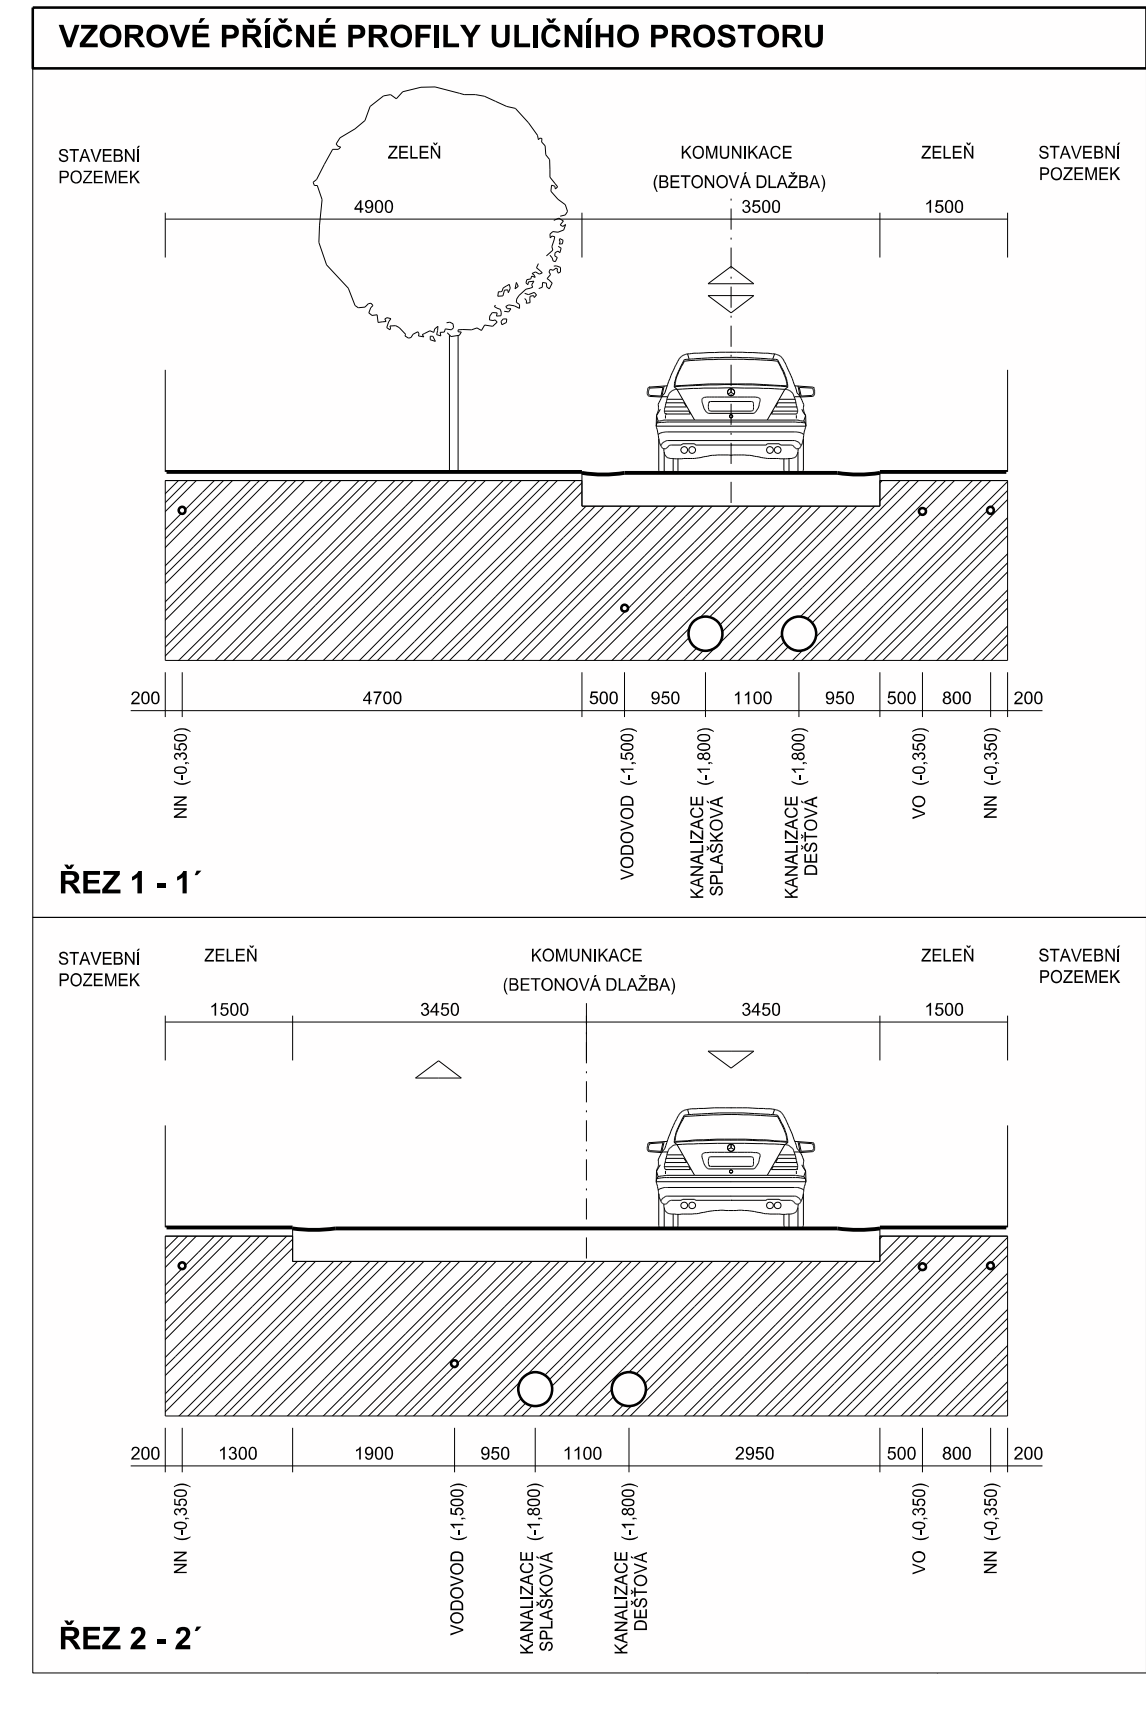

Název stavby:

VÝSTAVBA RODINNÝCH DOMŮ - LOKALITA "PISKAČŮV SAD"

Místo stavby: K.ú. Olešnice na Moravě, p.č. 720/5; 798; 860/1; 860/2; 861/1; 861/4; 861/5; 863; 1678/3; 1678/5; 1679/1; 1679/2; 1679/5; 1679/6; 1679/7; 1680/1; 1680/2; 1681; 1682/1; 1682/2; 1682/4; 1682/5; 1991/17

Objednatel: Město Olešnice, náměstí Míru 20, 679 74 Olešnice

Pořizovatel:

Zhotovitel: APOLO CZ s.r.o., Tyršova 155, 672 01 Pálkova

Autor návrhu: Ing.arch. Karel Šrámek

HIP: Ing.arch. Karel Šrámek

Projektant: Ing.arch. Karel Šrámek

Zodp. projektant: Ing.Martin Kozáček

Kraj: Jihomoravský

Stav. úřad: Olešnice

Stupeň PD: STUDIE

Obsah přílohy:

apolo

APOLO CZ s.r.o.
Tyršova 155,
672 01 Pálkova
+420 461 722 204
apolo@apolo.cz
www.apolo.cz

Číslo zakázky: P2118

Datum: V/2019

Formát: 12 A4

Revize: 00

Měřítko:

Autorizační razítko:

Označení přílohy: Číslo paré:

DOPRAVNÍ INFRASTRUKTURA

M 1 : 500

B.04