

Pohled na ochrannou síť-A,B M:100

Pohled A

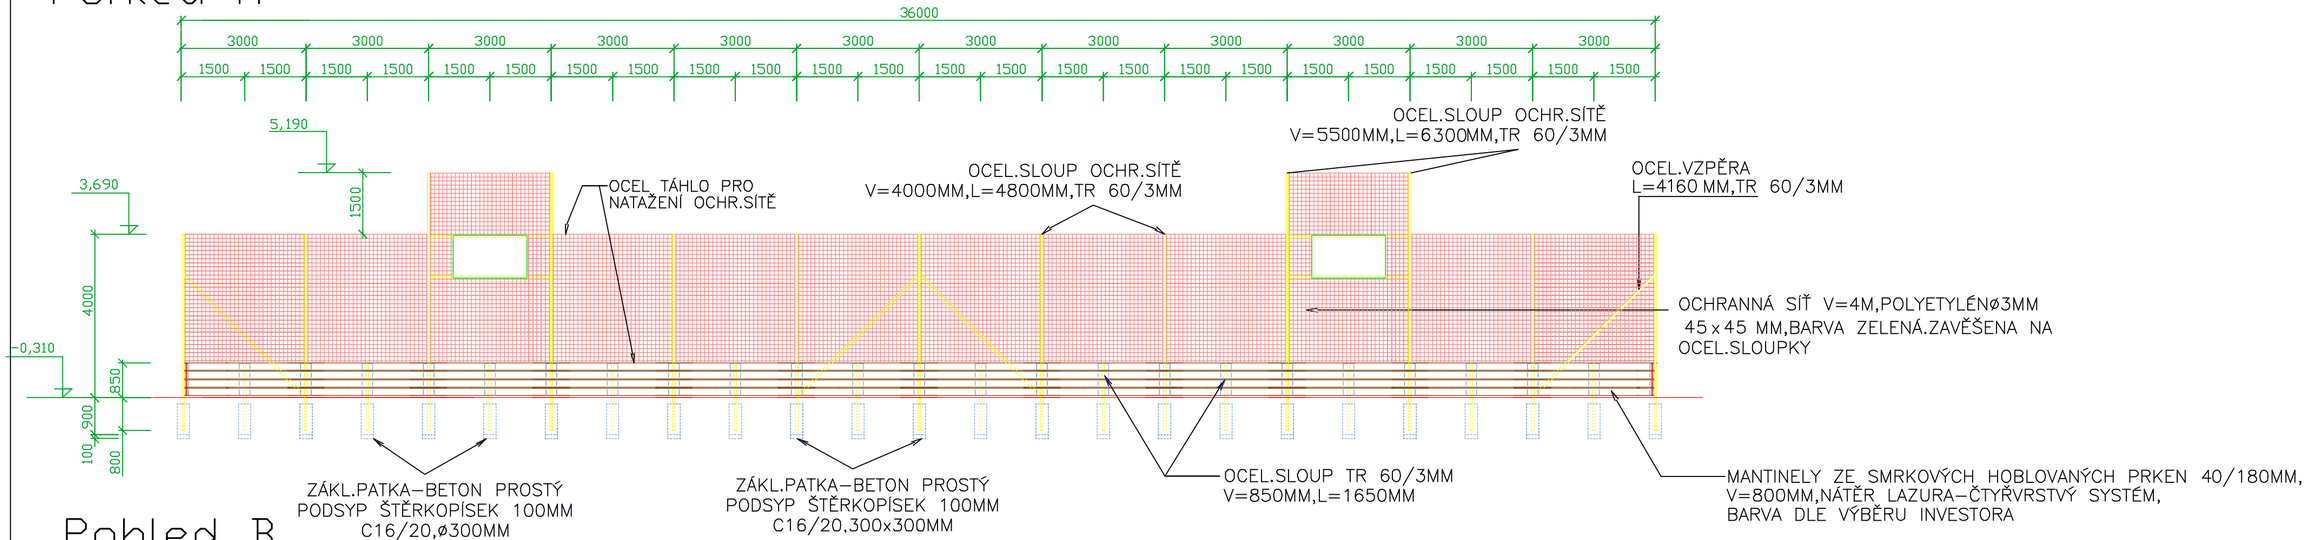

Pohled B

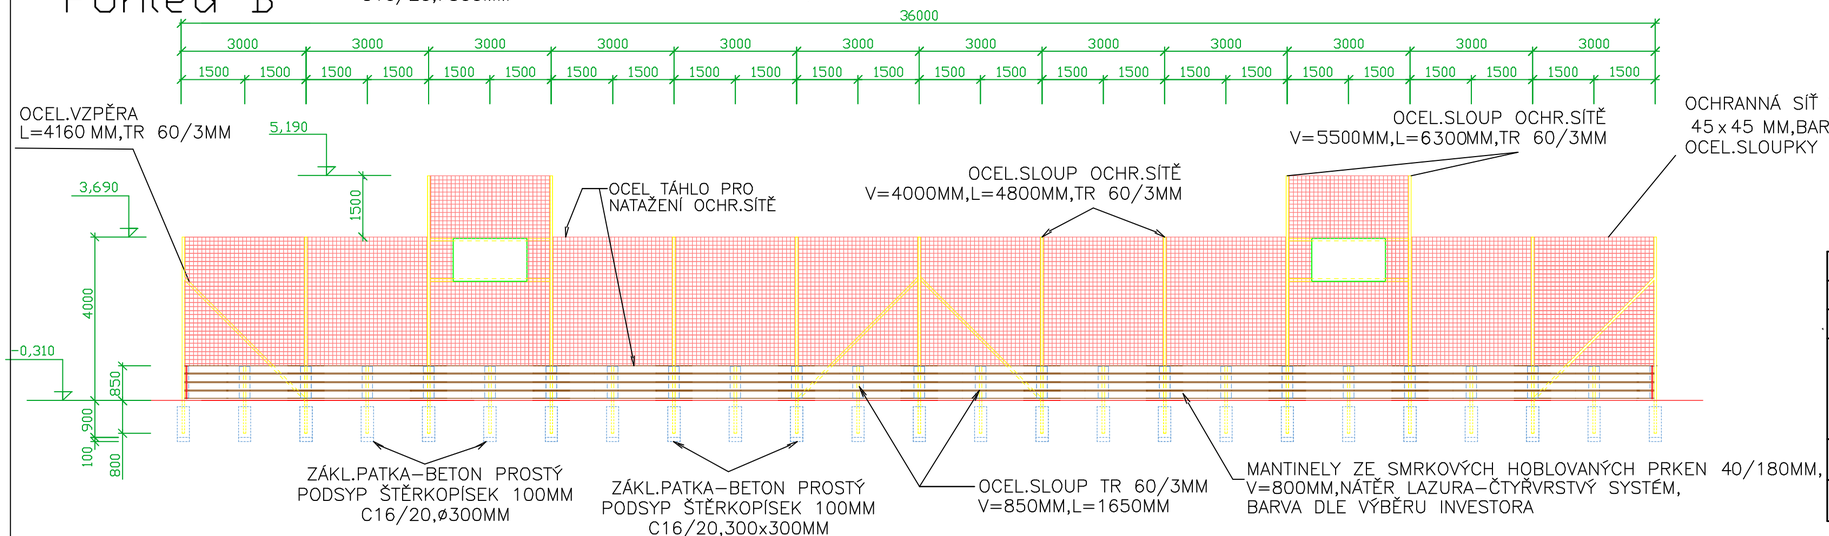

VYPRACOVAL: Radek Sláma,Hlavní 195,679 38 Cetkovice	
ZODPOVĚDNÝ PROJEKTANT: Radek Sláma,Hlavní 195,679 38 Cetkovice	
INVESTOR: MĚSTO OLEŠNICE NÁMĚSTÍ MÍRU 20,679 74 OLEŠNICE	
AKCE: **MULTIFUNKČNÍ SPORTOVNÍ HŘIŠTĚ** OLEŠNICE SO 01 VÍCEÚČELOVÉ HŘIŠTĚ	ČÍSLO KOPIE:
OBSAH: **POHLEDY NA OCHRANNOU SÍŤ A,B**	DATUM: BŘEZEN 2021
DÍL: DOKUMENTACE PRO VYDÁNÍ SPOLEČNÉHO POVOLENÍ-ZMĚNA	MĚŘÍTKO: 1:100 / ČÍSLO VÝKR.: D.1.1.6