



Pohled na ochrannou síť-C,D M:100

Pohled D

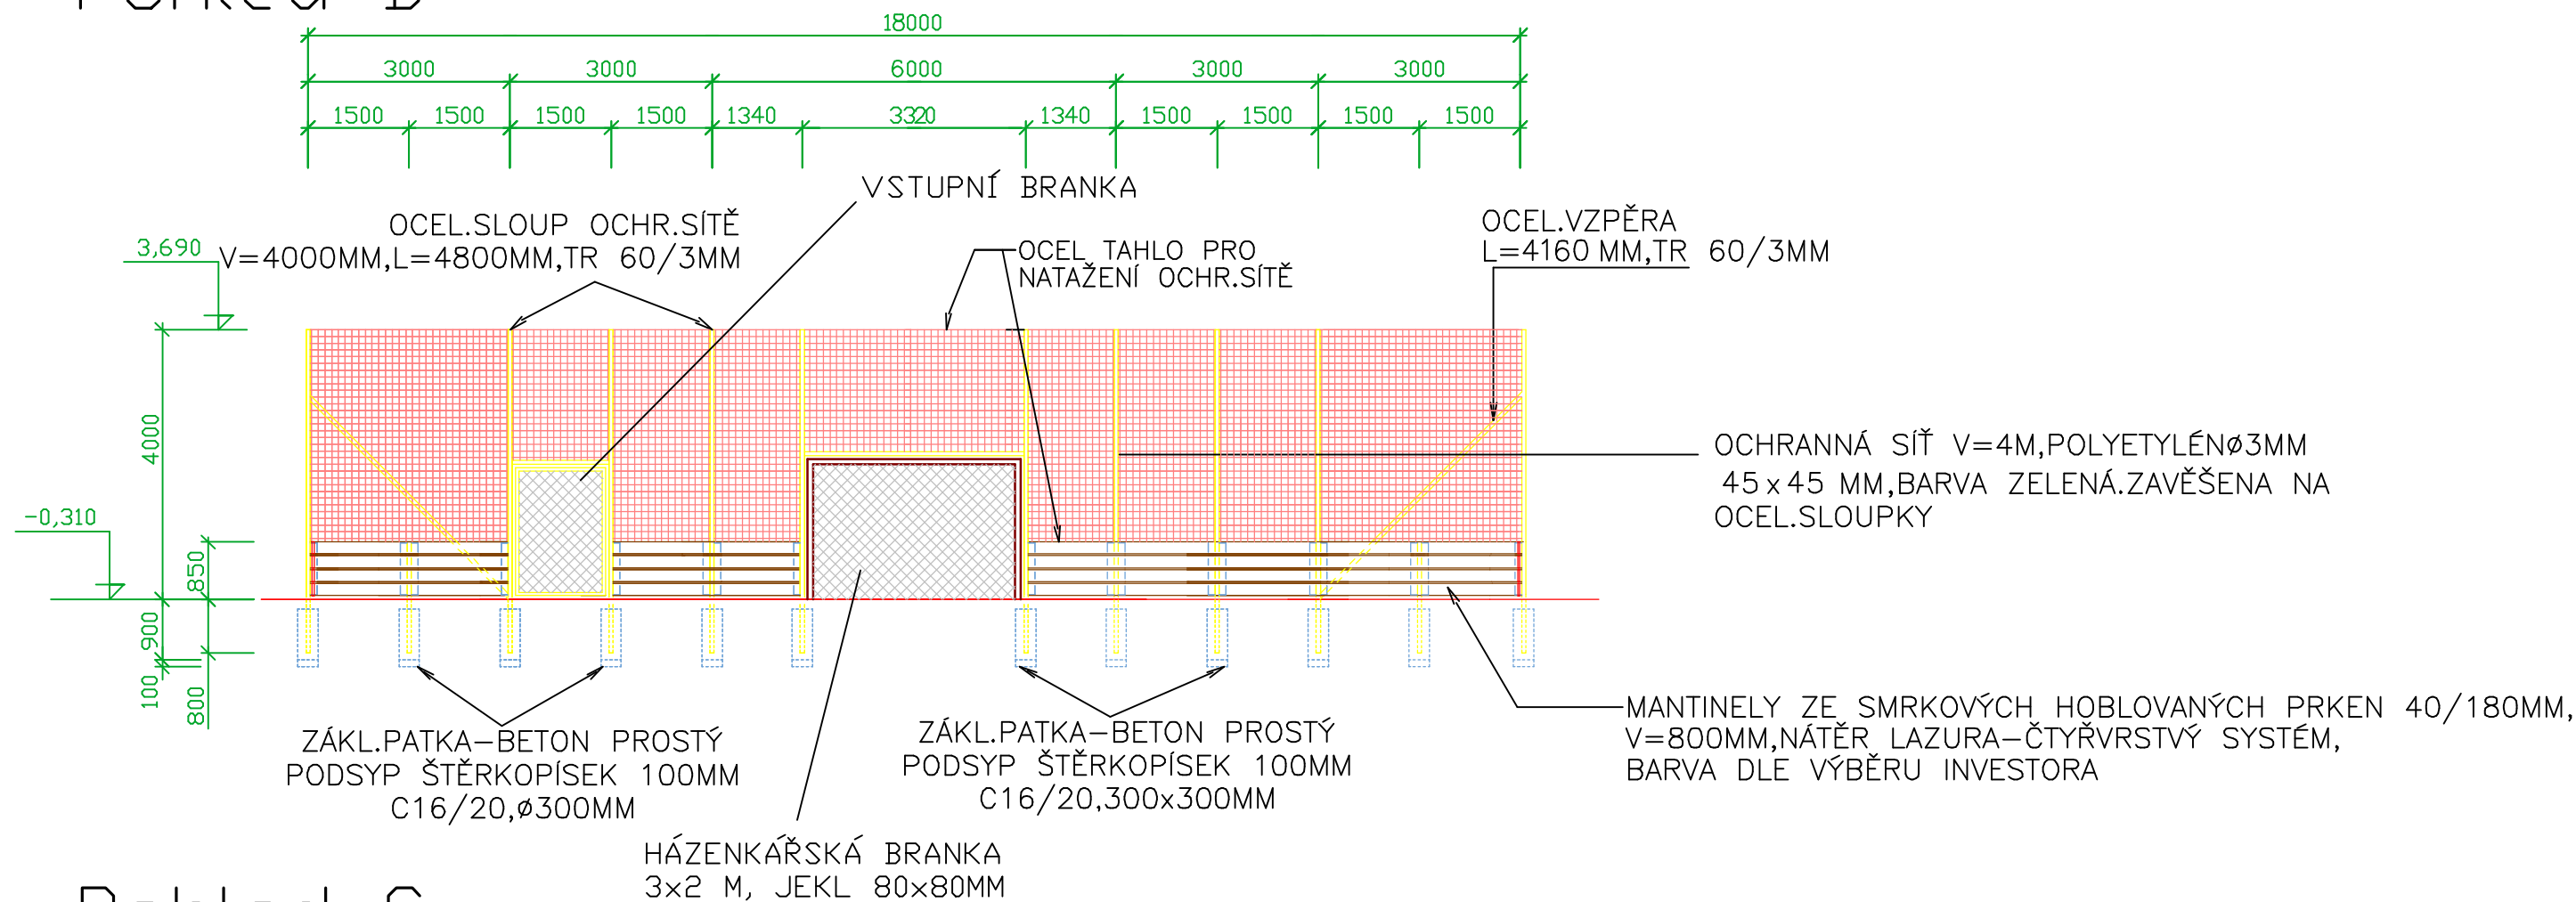

Pohled C

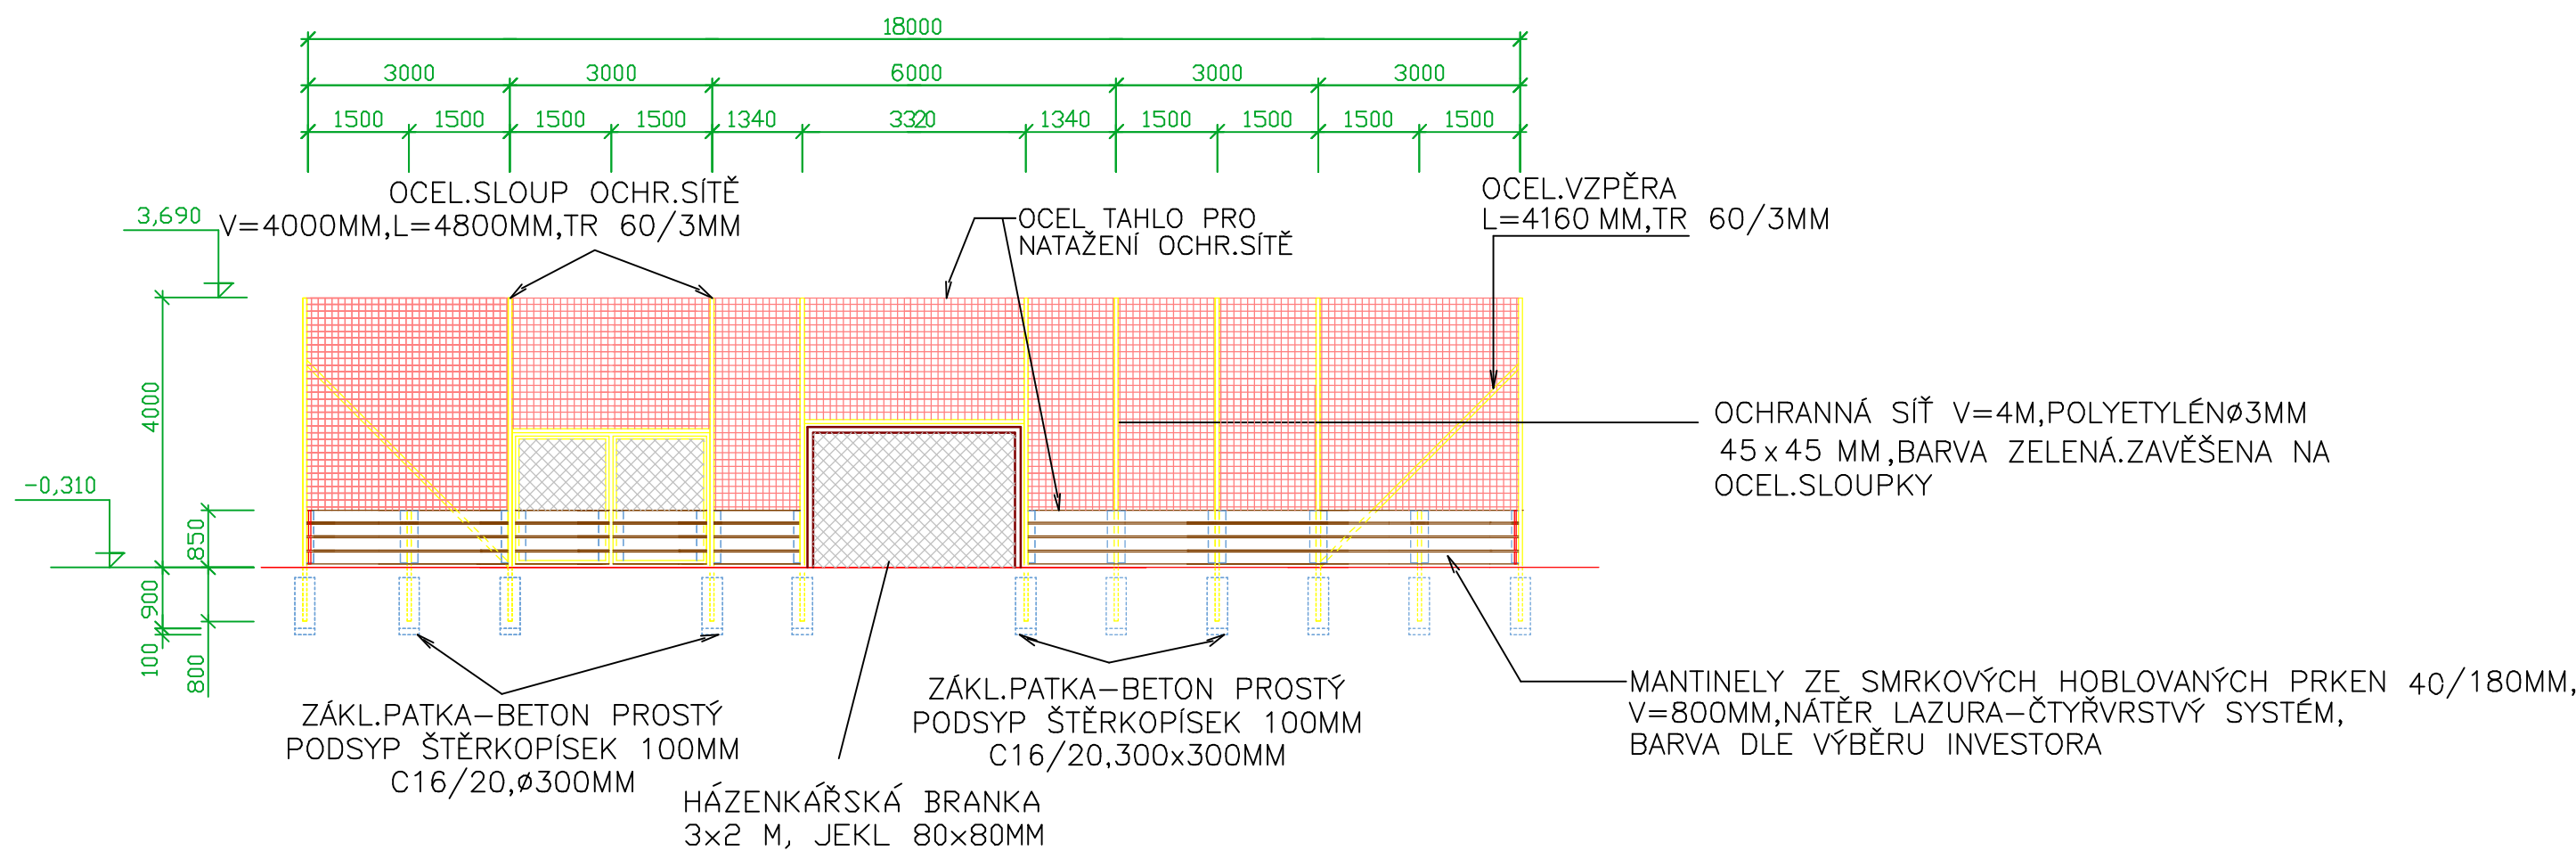

VYPRACOVAL:			
Radek Sláma,Hlavní 195,679 38 Cetkovice			
ZODPOVĚDNÝ PROJEKTANT:			
Radek Sláma,Hlavní 195,679 38 Cetkovice			
INVESTOR: MĚSTO OLEŠNICE			
NÁMĚSTÍ MÍRU 20,679 74 OLEŠNICE			
AKCE:		ČÍSLO KOPIE:	
MULTIFUNKČNÍ SPORTOVNÍ HRŠTĚ			
OLEŠNICE			
SO 01 VÍCEÚČELOVÉ HRŠTĚ			
OBSAH:		DATUM:	
POHLEDY NA OCHRANNOU síť C,D		BŘEZEN 2021	
DÍL:		MĚŘÍTKO:	ČÍSLO VÝKR.:
DOKUMENTACE PRO VYDÁNÍ		1:100	D.1.1.7
SPOLEČNÉHO POVOLENÍ-ZMĚNA			