


DETAIL A-KOTVENÍ MANTINELŮ M 1:10


POHLED NA MANTINELY Z VNĚJŠÍ STRANY HŘIŠTĚ

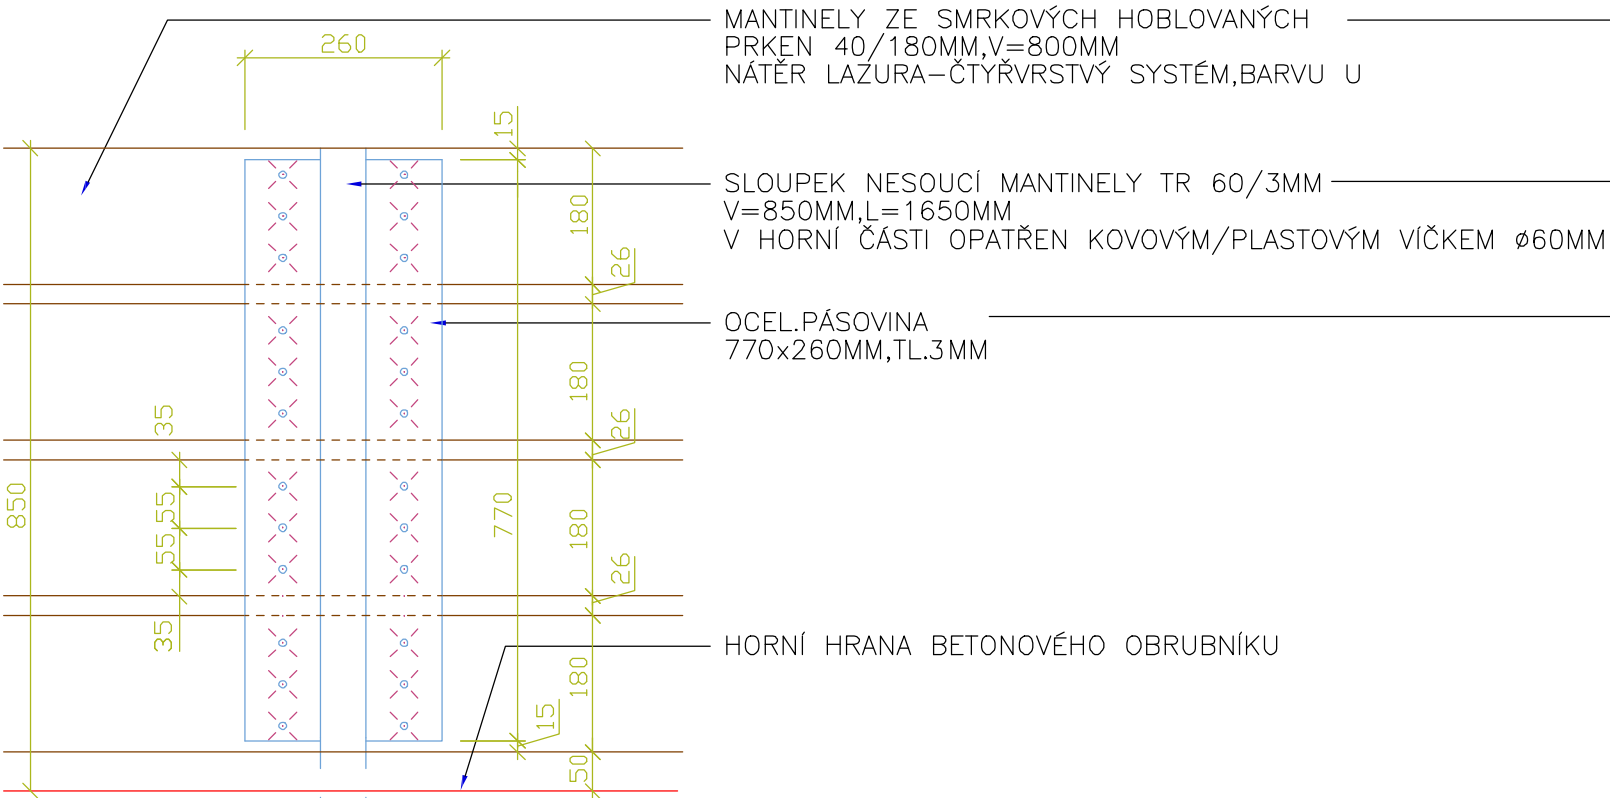

POZNÁMKA


KOTVENÍ DŘEVĚNÝCH PRKEN K OCEL.PÁSOVINĚ POMOCÍ ŠROUBŮ S VÁLCOVOU HLAVOU A S NOSEM DO DŘEVA M10x50 A MATICÍ M10 S PODLOŽKOU M10

DETAIL VIZ ŘEZ A-A

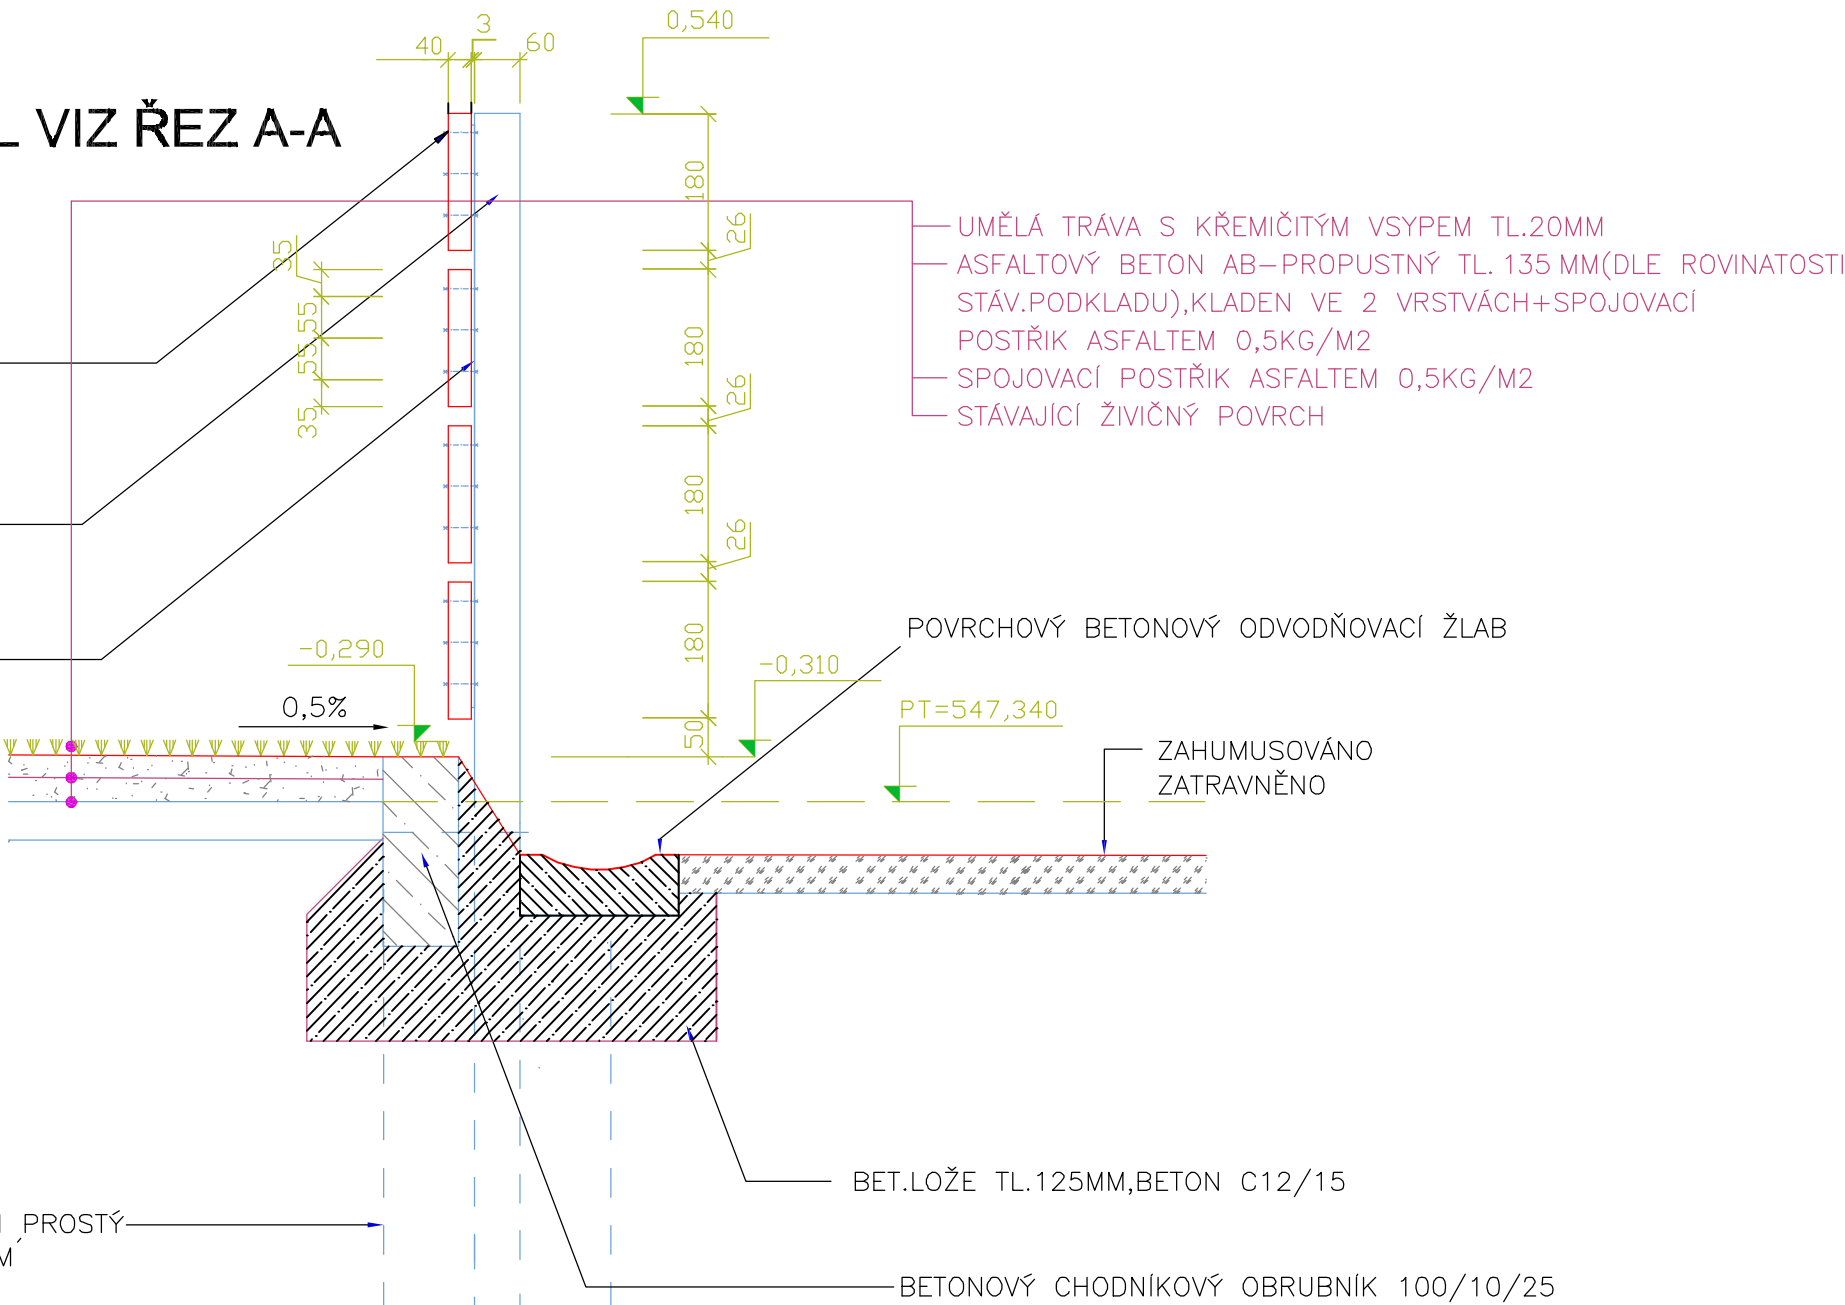

ŠTĚRKOPÍSKOVÝ PODSYP TL.100MM

ZÁKL.PATKA-PŮDORYS

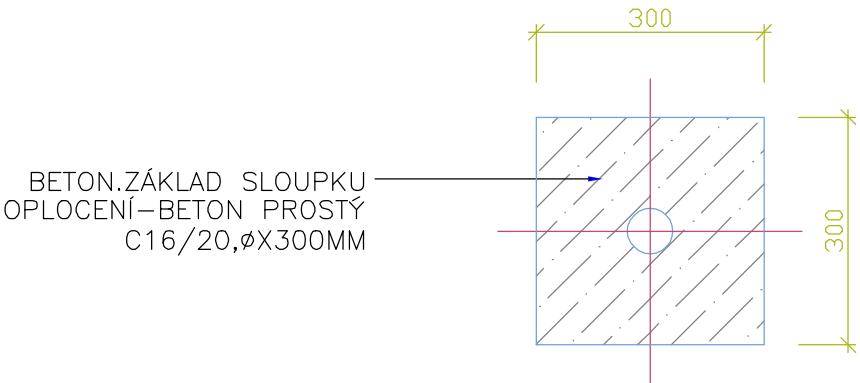

0,000=547,71

VYPRACOVAL: Radek Sláma, Hlavní 195, 679 38 Cetkovice			
ZODPOVĚDNÝ PROJEKTANT: Radek Sláma, Hlavní 195, 679 38 Cetkovice			
INVESTOR: MĚSTO OLEŠNICE NÁMĚSTÍ MÍRU 20,679 74 OLEŠNICE			
AKCE: MULTIFUNKČNÍ SPORTOVNÍ HŘIŠTĚ OLEŠNICE SO 01 VÍCEÚČELOVÉ HŘIŠTĚ		ČÍSLO KOPIE:	
OBSAH: DETAIL A—KOTVENÍ MANTINELŮ		DATUM: BŘEZEN 2021	
DÍL: DOKUMENTACE PRO VYDÁNÍ SPOLEČNÉHO POVOLENÍ— ZMĚNA		MĚŘITKO: 1:10	ČÍSLO VÝKR.: D.1.1.8