


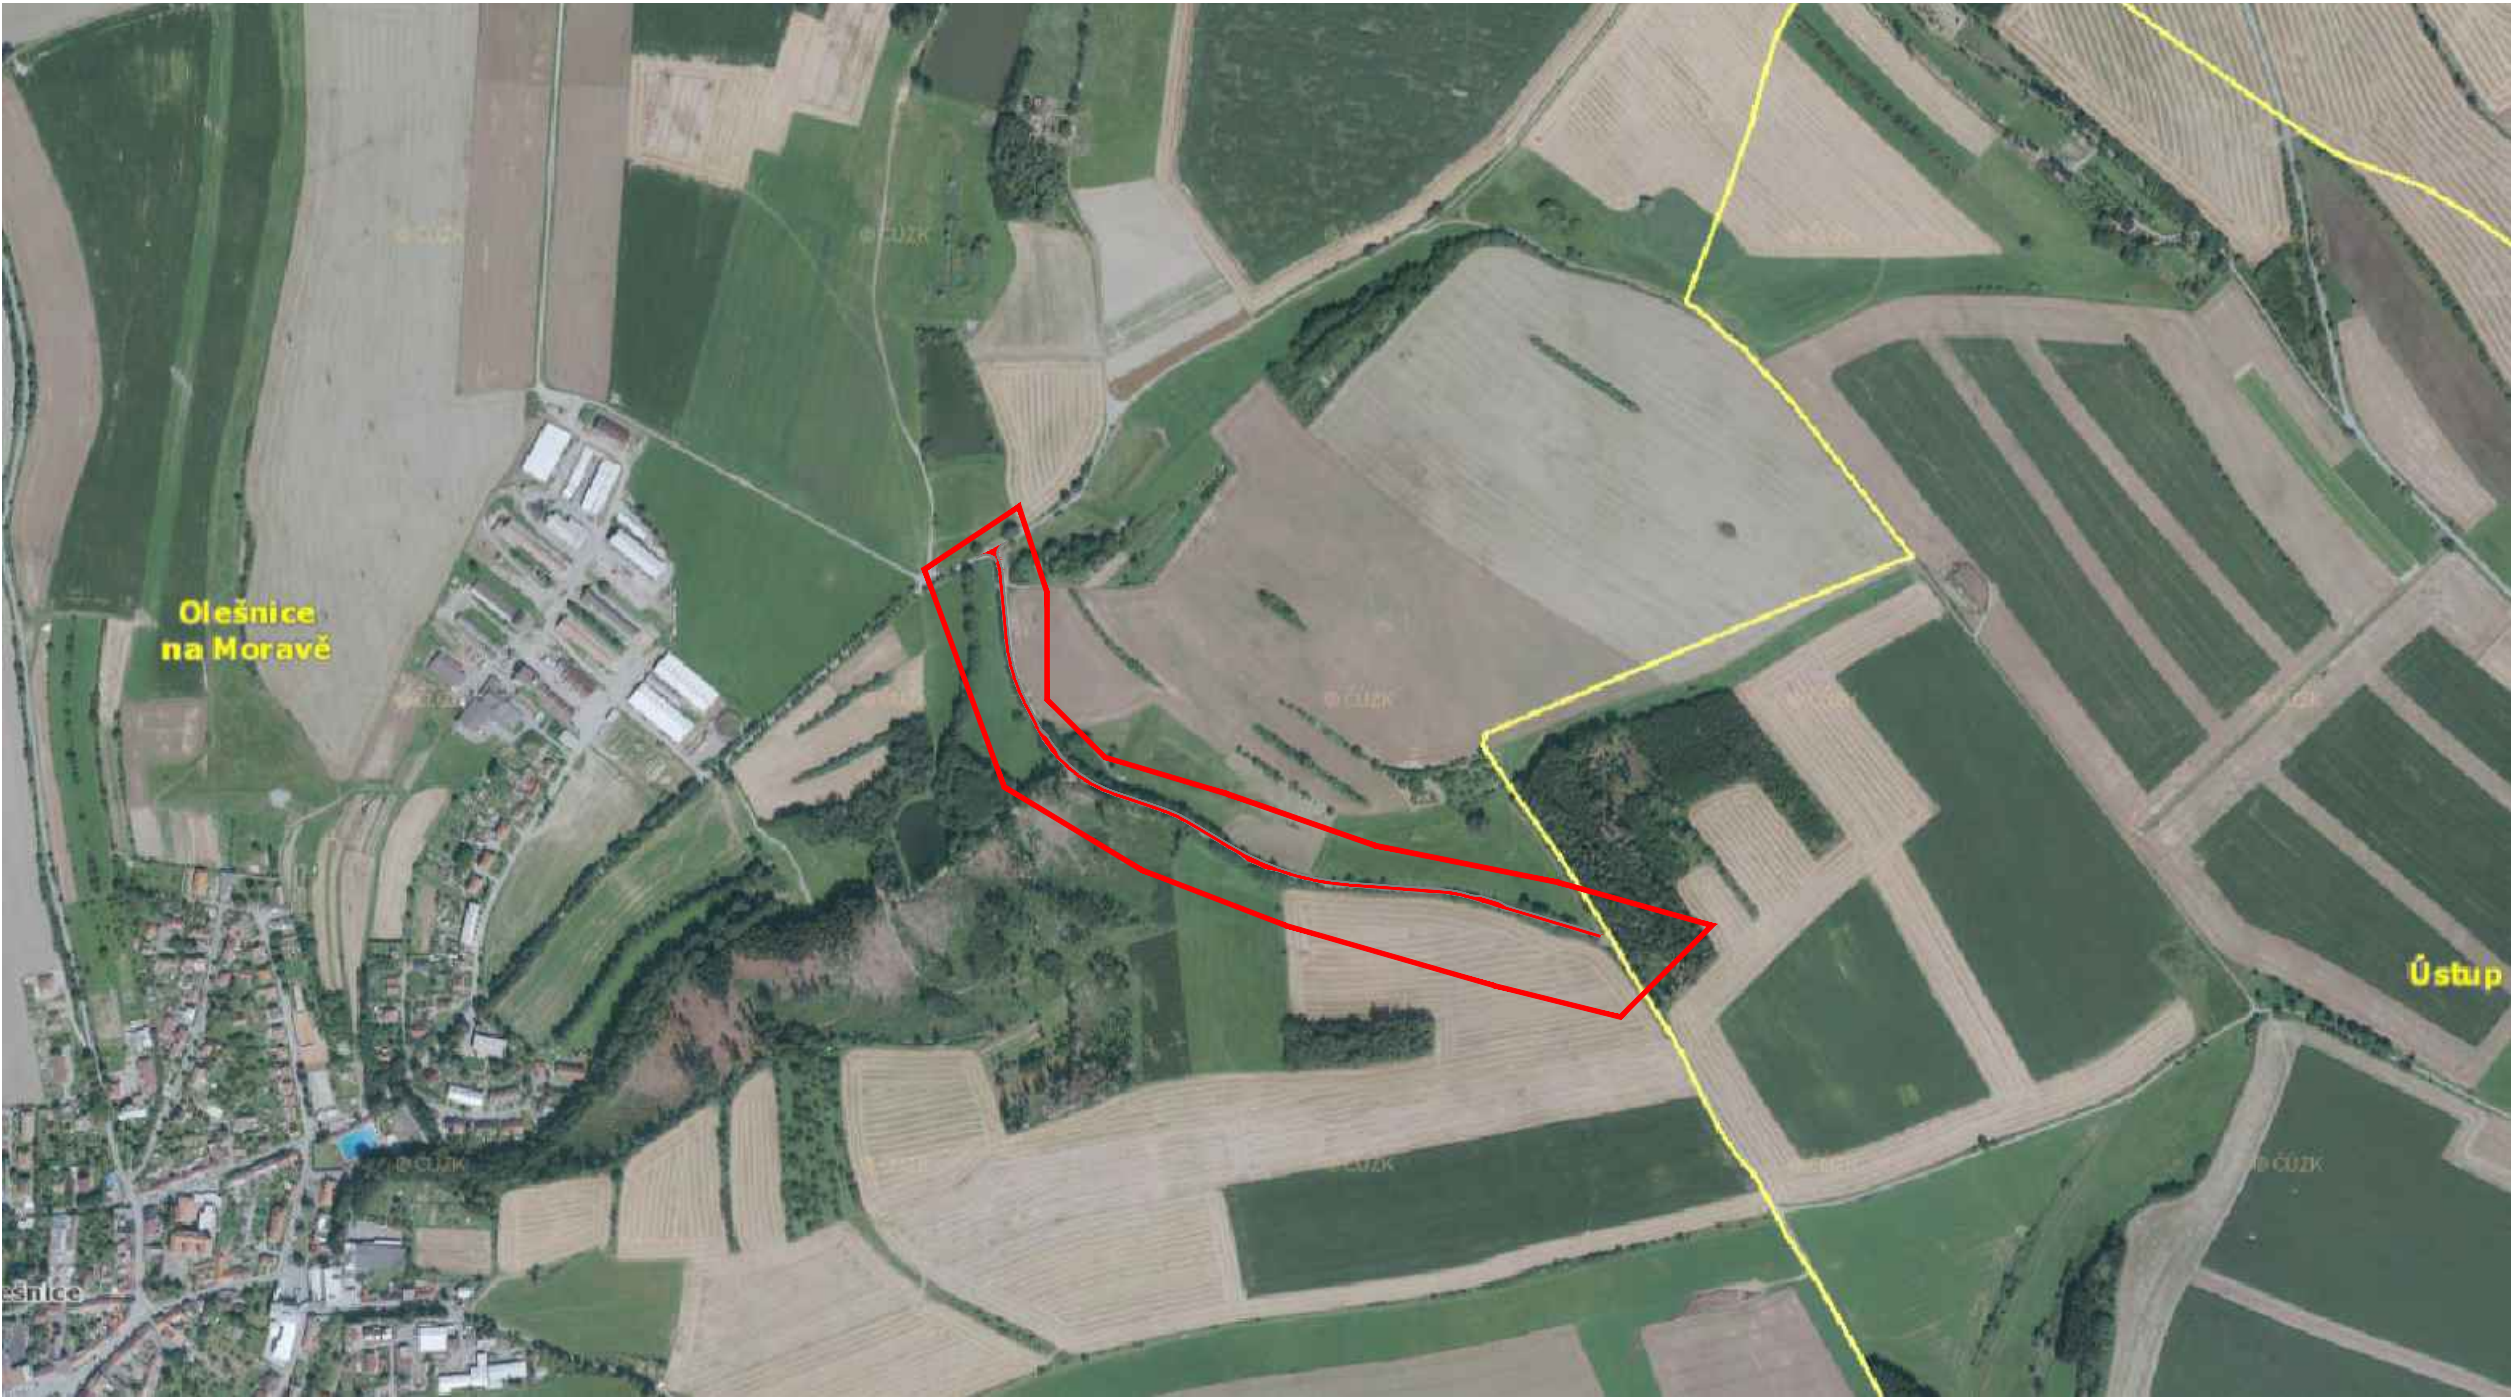

**Josef Novák**  
projekce dopravních staveb  
Masarykovo nám. 3a, Letovice 679 61, tel.: 776 754 849  
email : novkjosef30@gmail.com

IČO:05734894

ODPOVĚDNÝ PROJEKTANT

VYPRACOVAL

JOSEF NOVÁK

JOSEF NOVÁK

INVESTOR: Město Olešnice, Náměstí Míru 20, 679 74 Olešnice

**Oprava polní cesty**  
**lokality "U božích muk"**

p.č. 2266, 2242, k.ú. Olešnice na Moravě

NÁZEV VÝKRESU

**SITUACE ŠIRŠÍCH VZTAHŮ**

AUTORIZOVÁNO

ČÍSLO PARÉ

STUPEŇ PD

PDPS

ZAKÁZKA

06JNDS/21

FORMÁT

2 A4

DATUM

03/2021

MĚŘÍTKO

-

ČÍSLO PŘÍLOHY

2