


CELKOVÝ SITUAČNÍ VÝKRES M 1:250
KOORDINAČNÍ SITUAČNÍ VÝKRES M 1:250

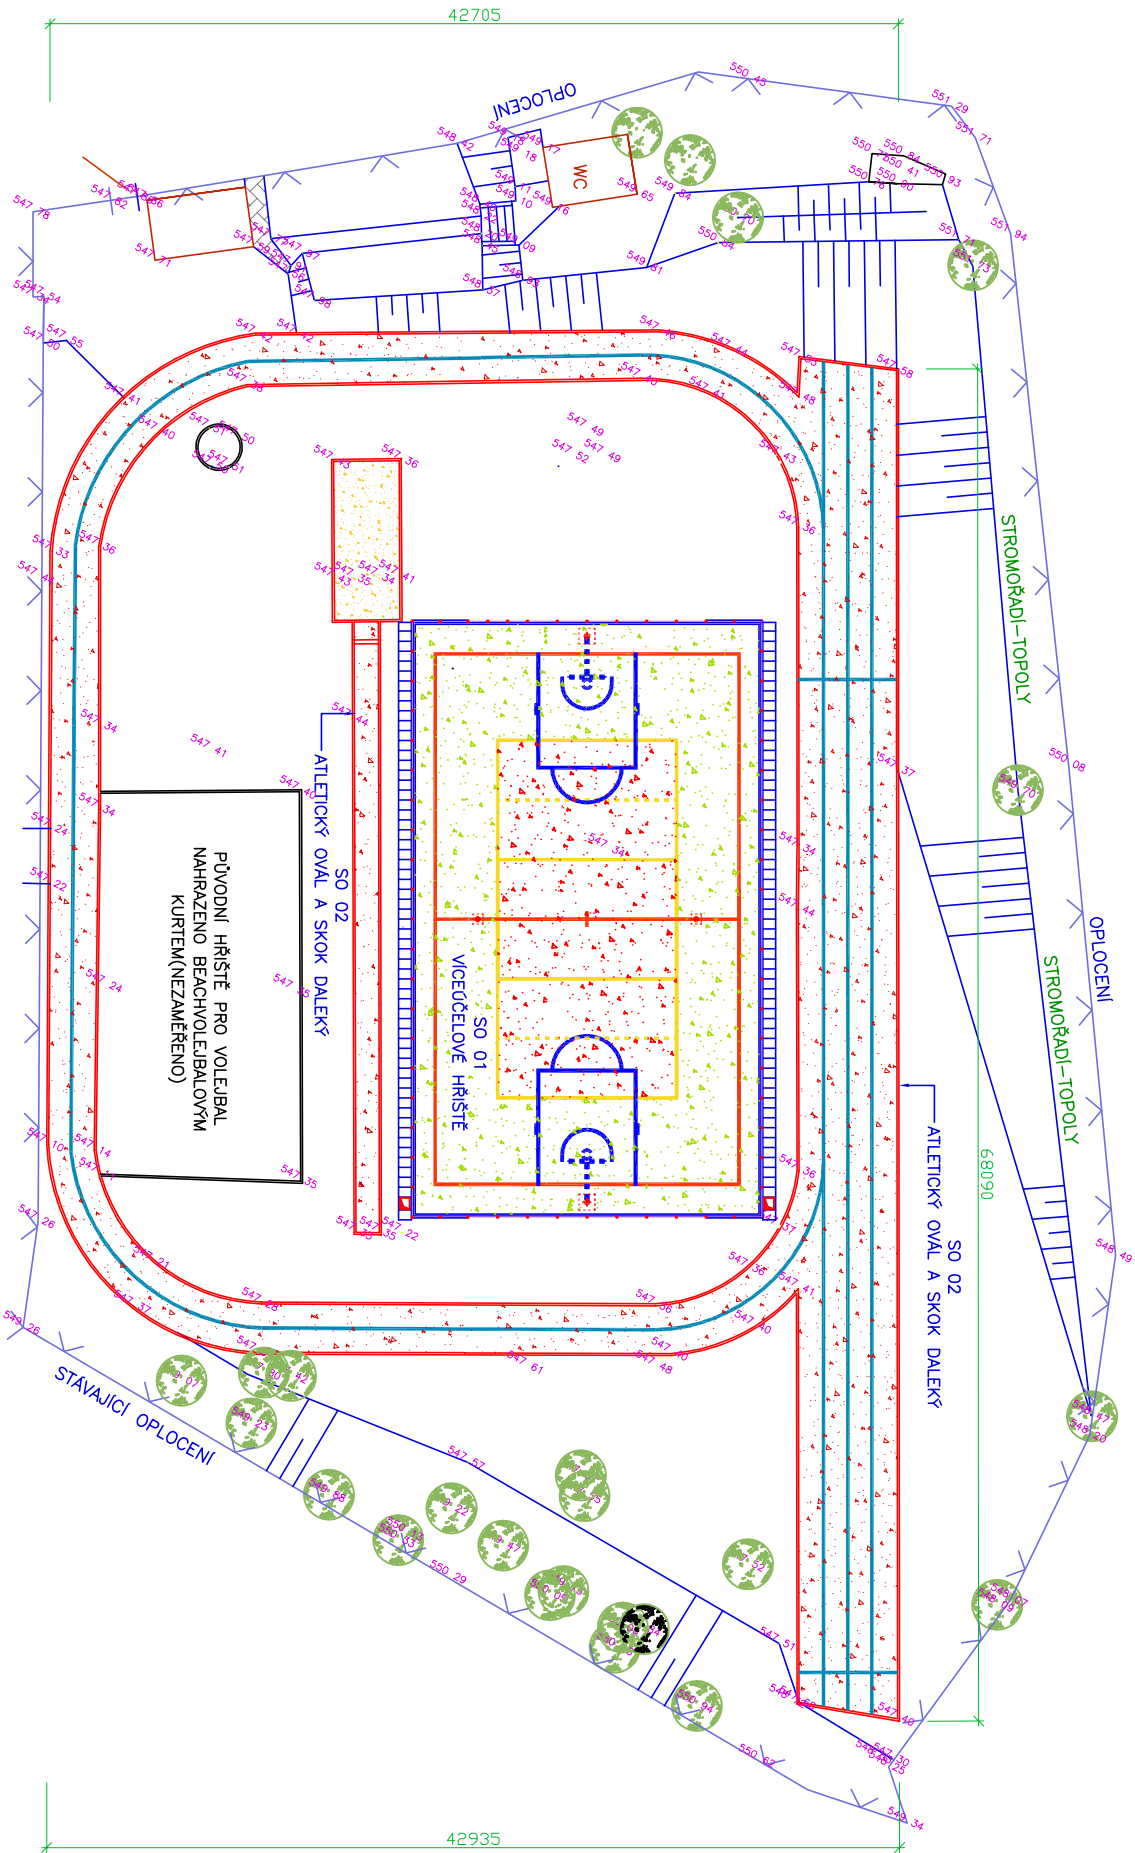

LEGENDA POVRCHŮ

- UMĚLÁ TRÁVA S KŘEMIČITÝM VSYPEM, BARVA ZELENÁ, 352M2
- UMĚLÁ TRÁVA S KŘEMIČITÝM VSYPEM, BARVA ČERVENÁ, 162M2
- VODOPROPUSTNÝ POLYURETANOVÝ POVRCH 651 M2
- JEMNÝ PÍSEK—DOSKOČIŠTĚ PRO SKOK DALEKÝ 26 M2

POZNÁMKA

—VNĚJŠÍ PŮDORYSNÝ ROZMĚR SPORTOVIŠTĚ ZŮSTÁVA OPROTI STÁVAJÍCÍMU STAVU NEZMĚNĚN

0,000=547,71



	VYPRACOVAL:	ZODPOVĚDNÝ PROJEKTANT:		
	ING. ARCH. LIBOR NOVÁK	ING. ARCH. MARIE NOVÁKOVÁ		
	INVESTOR: MĚSTO OLEŠNICE NÁVĚŠTÍ MÍRU 20, 679 74, OLEŠNICE			
AKCE: MULTIFUNKČNÍ SPORTOVNÍ HRŠTĚ OLEŠNICE			ČÍSLO KOPIE:	
OBSAH: CELKOVÝ SITUAČNÍ VÝKRES KOORDINAČNÍ SITUAČNÍ VÝKRES			DATUM: PROSINEC 2018	
DÍL: DOKUMENTACE PRO VYDÁNÍ SPOLEČNÉHO POVOLENÍ			MĚŘITKO: 1:250	ČÍSLO VÝKR.: 02.03
RADNICKÁ 14 602 00 BRNO TEL. 606 766 102 inovak@90.cz WWW.90.CZ				