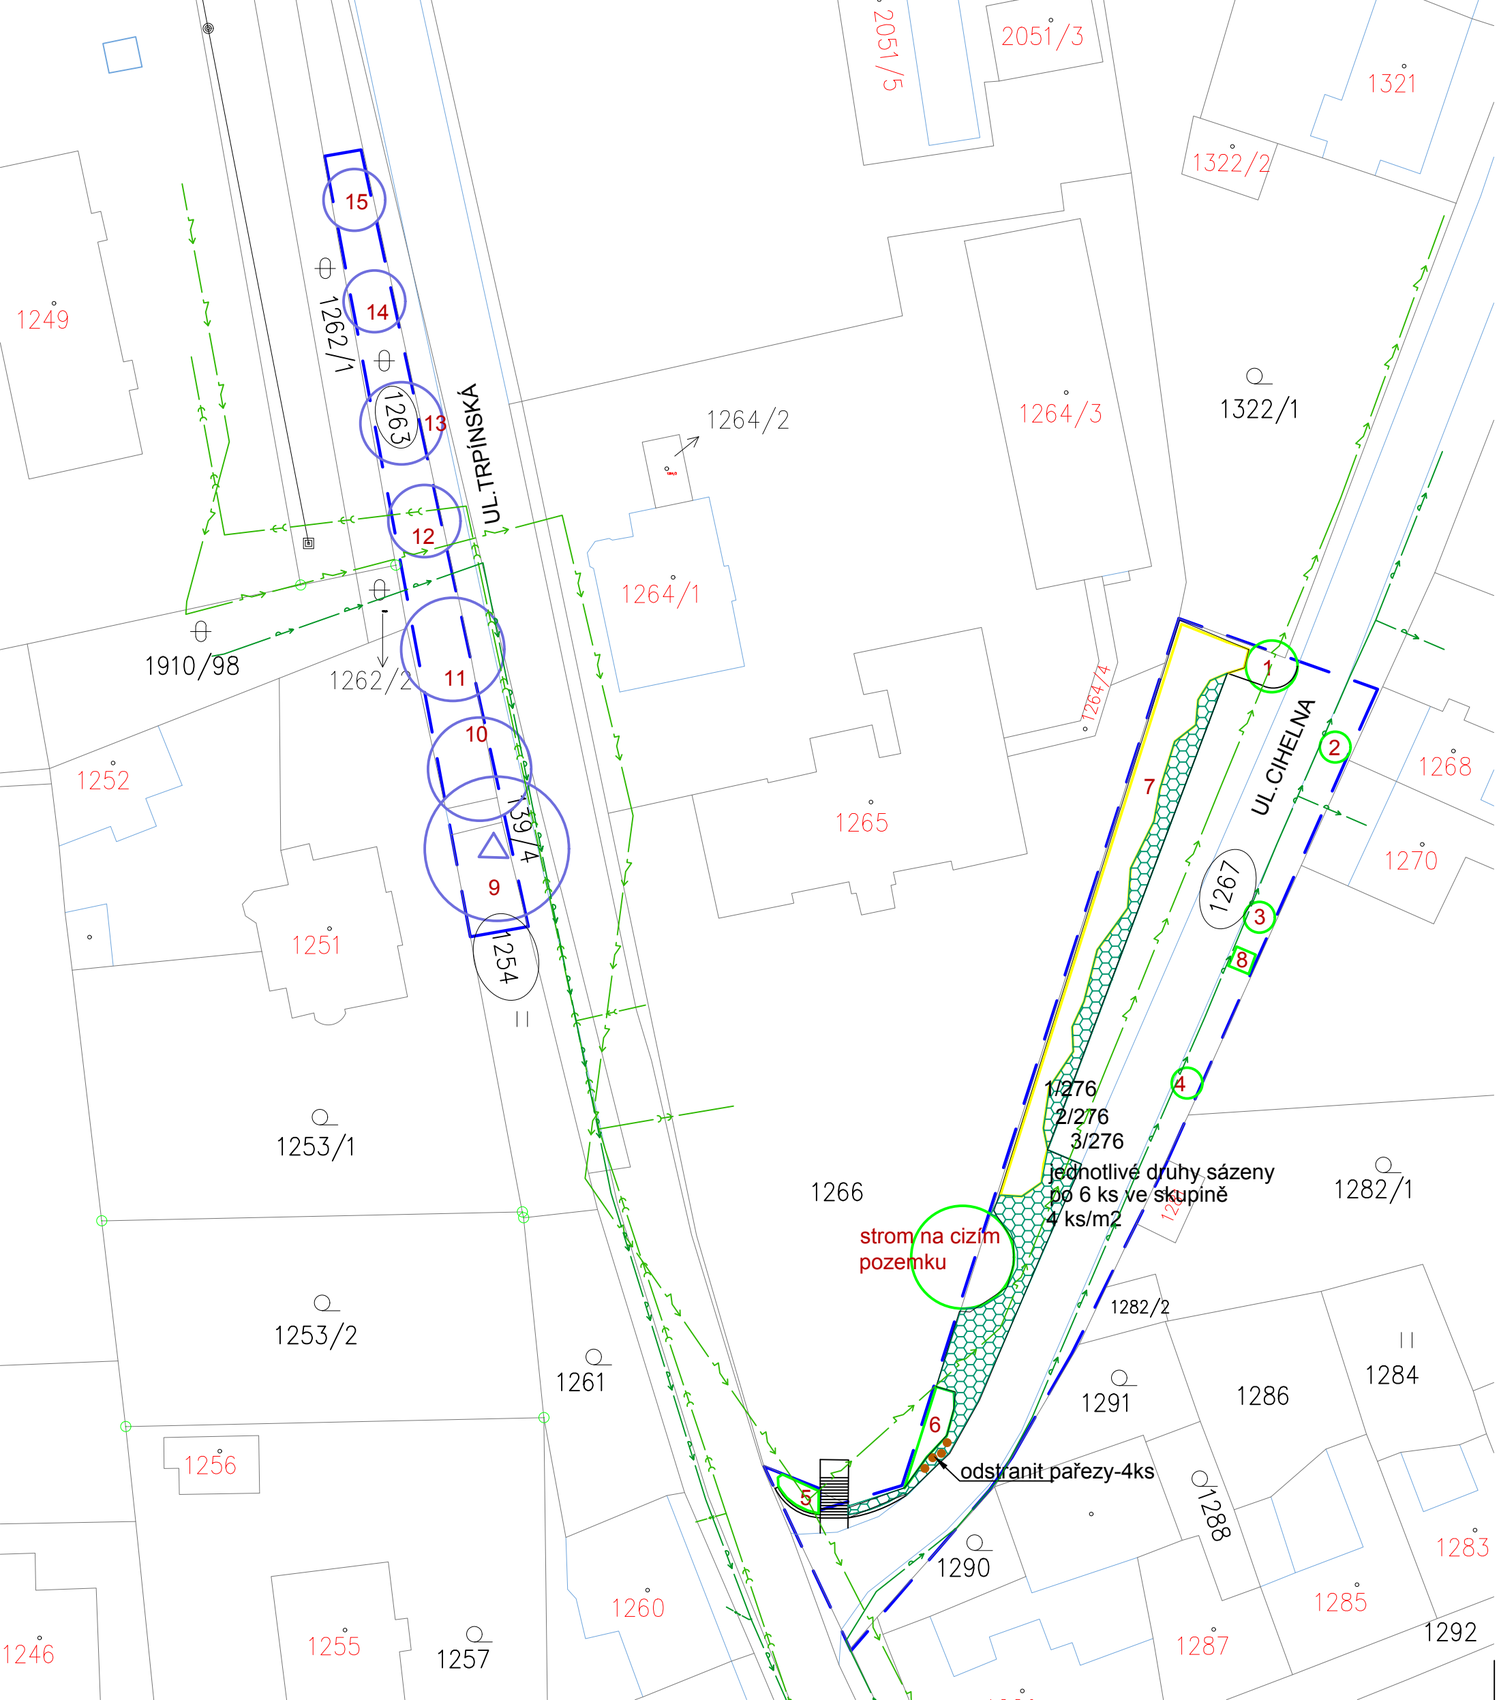

LEGENDA:

- STROMY A KEŘOVÉ POROSTY BEZ ZÁSAHU
- 3 INVENTARIZAČNÍ ČÍSLO DŘEVINY
- ZDRAVOTNÍ A BEZPEČNOSTNÍ ŘEZ STROMŮ
- DYNAMICKÁ VAZBA KORUNY (2X rameno)
- ŘEZ KEŘŮ A NÁLETOVÝCH POROSTŮ–ZMLAZENÍ
- ODSTRANĚNÍ PAŘEZŮ
- NAVRHOVANÉ PLOŠNÉ VÝSADBY KEŘŮ
- 6/25 POŘAD.Č.ROSTLINY/počet ks
- VODOVOD STÁVAJÍCÍ
- VEŘEJNÉ OSVĚTLENÍ
- KANALIZACE
- HRANICE ŘEŠENÉHO ÚZEMÍ
- (586) ŘEŠENÉ PARCELNÍ ČÍSLO

HLAVNÍ PROJEKTANT	ODPOV. PROJEKTANT	VYPRACOVAL	**Zahradní architektura**
ING. DAGMAR HAWERLANDOVÁ	ING. DAGMAR HAWERLANDOVÁ	ING. DAGMAR HAWERLANDOVÁ	ING.DAGMAR HAWERLANDOVÁ Lacinova 8, 621 00 BRNO IČO: 47379065 DIČ: CZ6559267154 tel: 773 091 027 e-mail: hawerlandova@volny.cz

OBJEDNAVATEL	Město Olešnice, nám.Míru 20, 679 74 Olešnice na Moravě	DATUM	8/2019
MÍSTO STAVBY	Olešnice	FORMÁT	6A4
STAVBA	REVITALIZACE ZELENĚ V OLEŠNICI NA MORAVĚ	STUPEŇ P.D.	
		ZAKÁZKOVÉ Č.	132/2019
OBJEKT	LOKALITA – ULICE TRPÍNSKÁ A ULICE CIHELNA	ARCHIVNÍ Č.	–
VÝKRES	SITUACE	MĚŘÍTKO	1:500
		ČÍSLO VÝKRESU	03