


ŘEZ A-A M 1:100

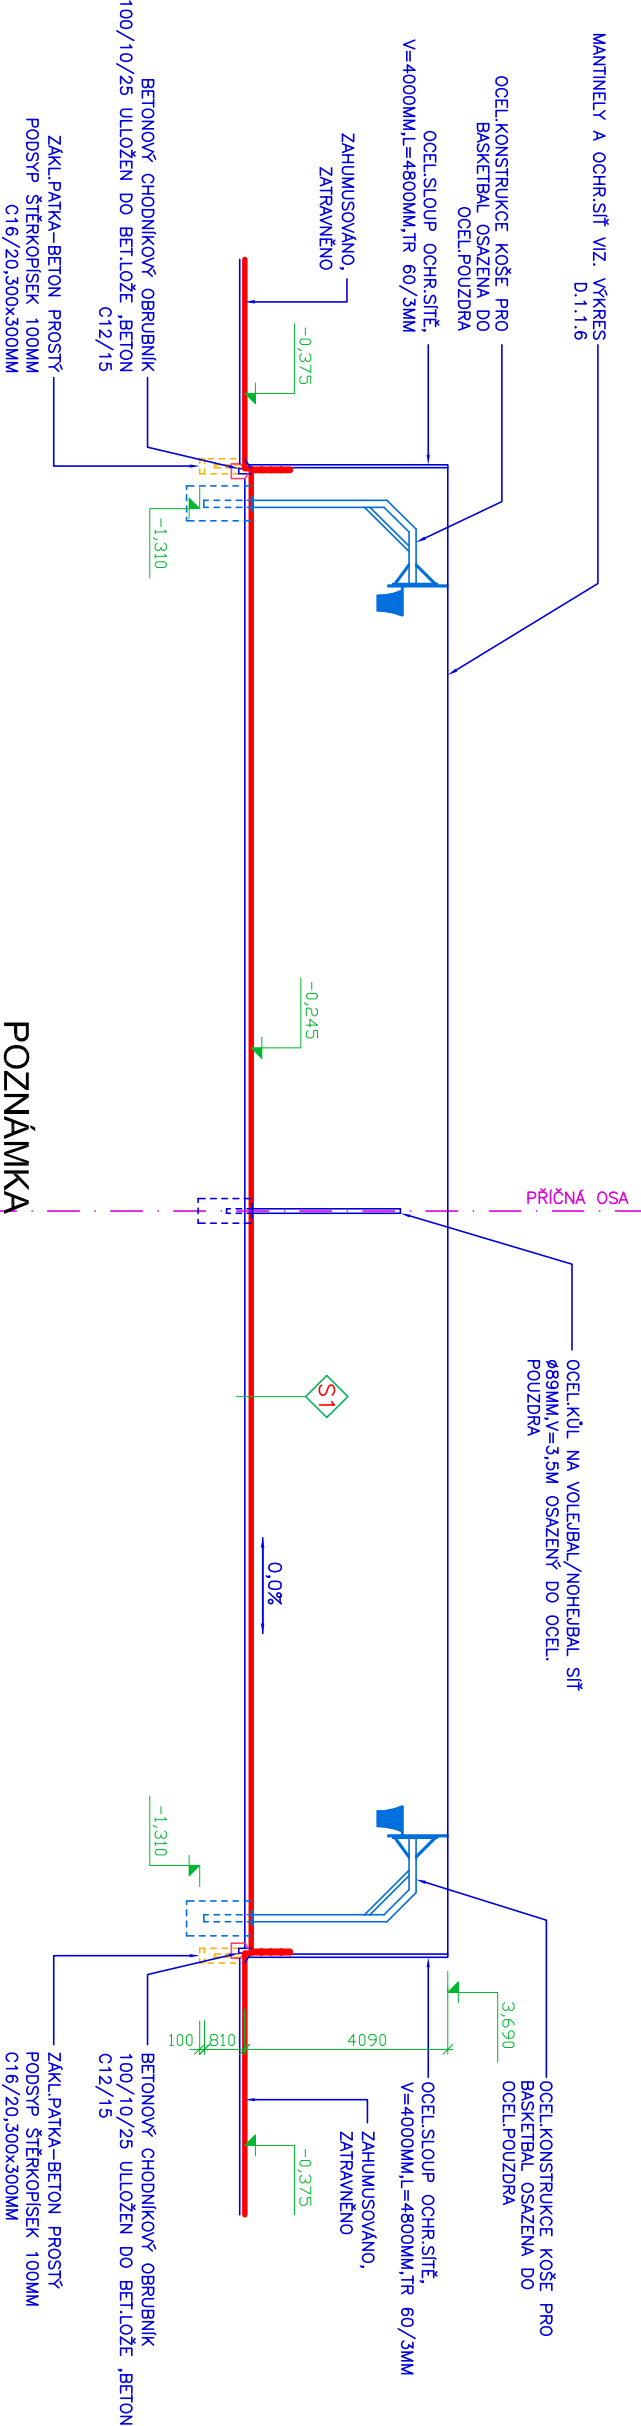

POZNÁMKA

—PODKLAD POD UMĚLÝ PОВRCH BUDE PROVEDEN S ROVNATOSTI +4MM NA 4M LATI

VÝPIS SKLADEB

- UMĚLÁ TRÁVA S KŘEMIČITÝM VSTŘEM TL.20MM
- ASFALTOVÝ BETON AB—NEPROPUSTNÝ TL.60—110MM(DLE ROVNATOSTI STAV/PODKLADU),KLADEN VE 2 VRSTVÁCH+SPOJOVACÍ POSTŘÍK ASFALTEM 0,5KG/M2
- SPOJOVACÍ POSTŘÍK ASFALTEM 0,5KG/M2
- STÁVAJÍCÍ ŽIVČNÝ PОВRCH
- CELKEM 514 M2

0,000=547,71

	VYPRACOVAL:	ZODPOVĚDNÝ PROJEKTANT:		
	ING.ARCH.LIBOR NOVÁK	ING.ARCH.MARIE NOVÁKOVÁ		
	INVESTOR: MĚSTO OLEŠNICE NÁMĚSTÍ MÍRU 20,679 74 OLEŠNICE	ČÍSLO KOPIE:		
MULTIFUNKČNÍ SPORTOVNÍ HRŠTĚ OLEŠNICE SO 01 VÍCEÚČELOVÉ HRŠTĚ				
OBSAH: ŘEZ A-A			DATUM: PROSINEC 2018	
DIL: DOKUMENTACE PRO VYDÁNÍ SPOLEČNÉHO POVOLENÍ			MĚŘITKO: 1:100	ČÍSLO VÝKR.: D.1.1.4