


**POHLED BOČNÍ VENKOVNÍ - nový stav**

Měřítko 1: 100

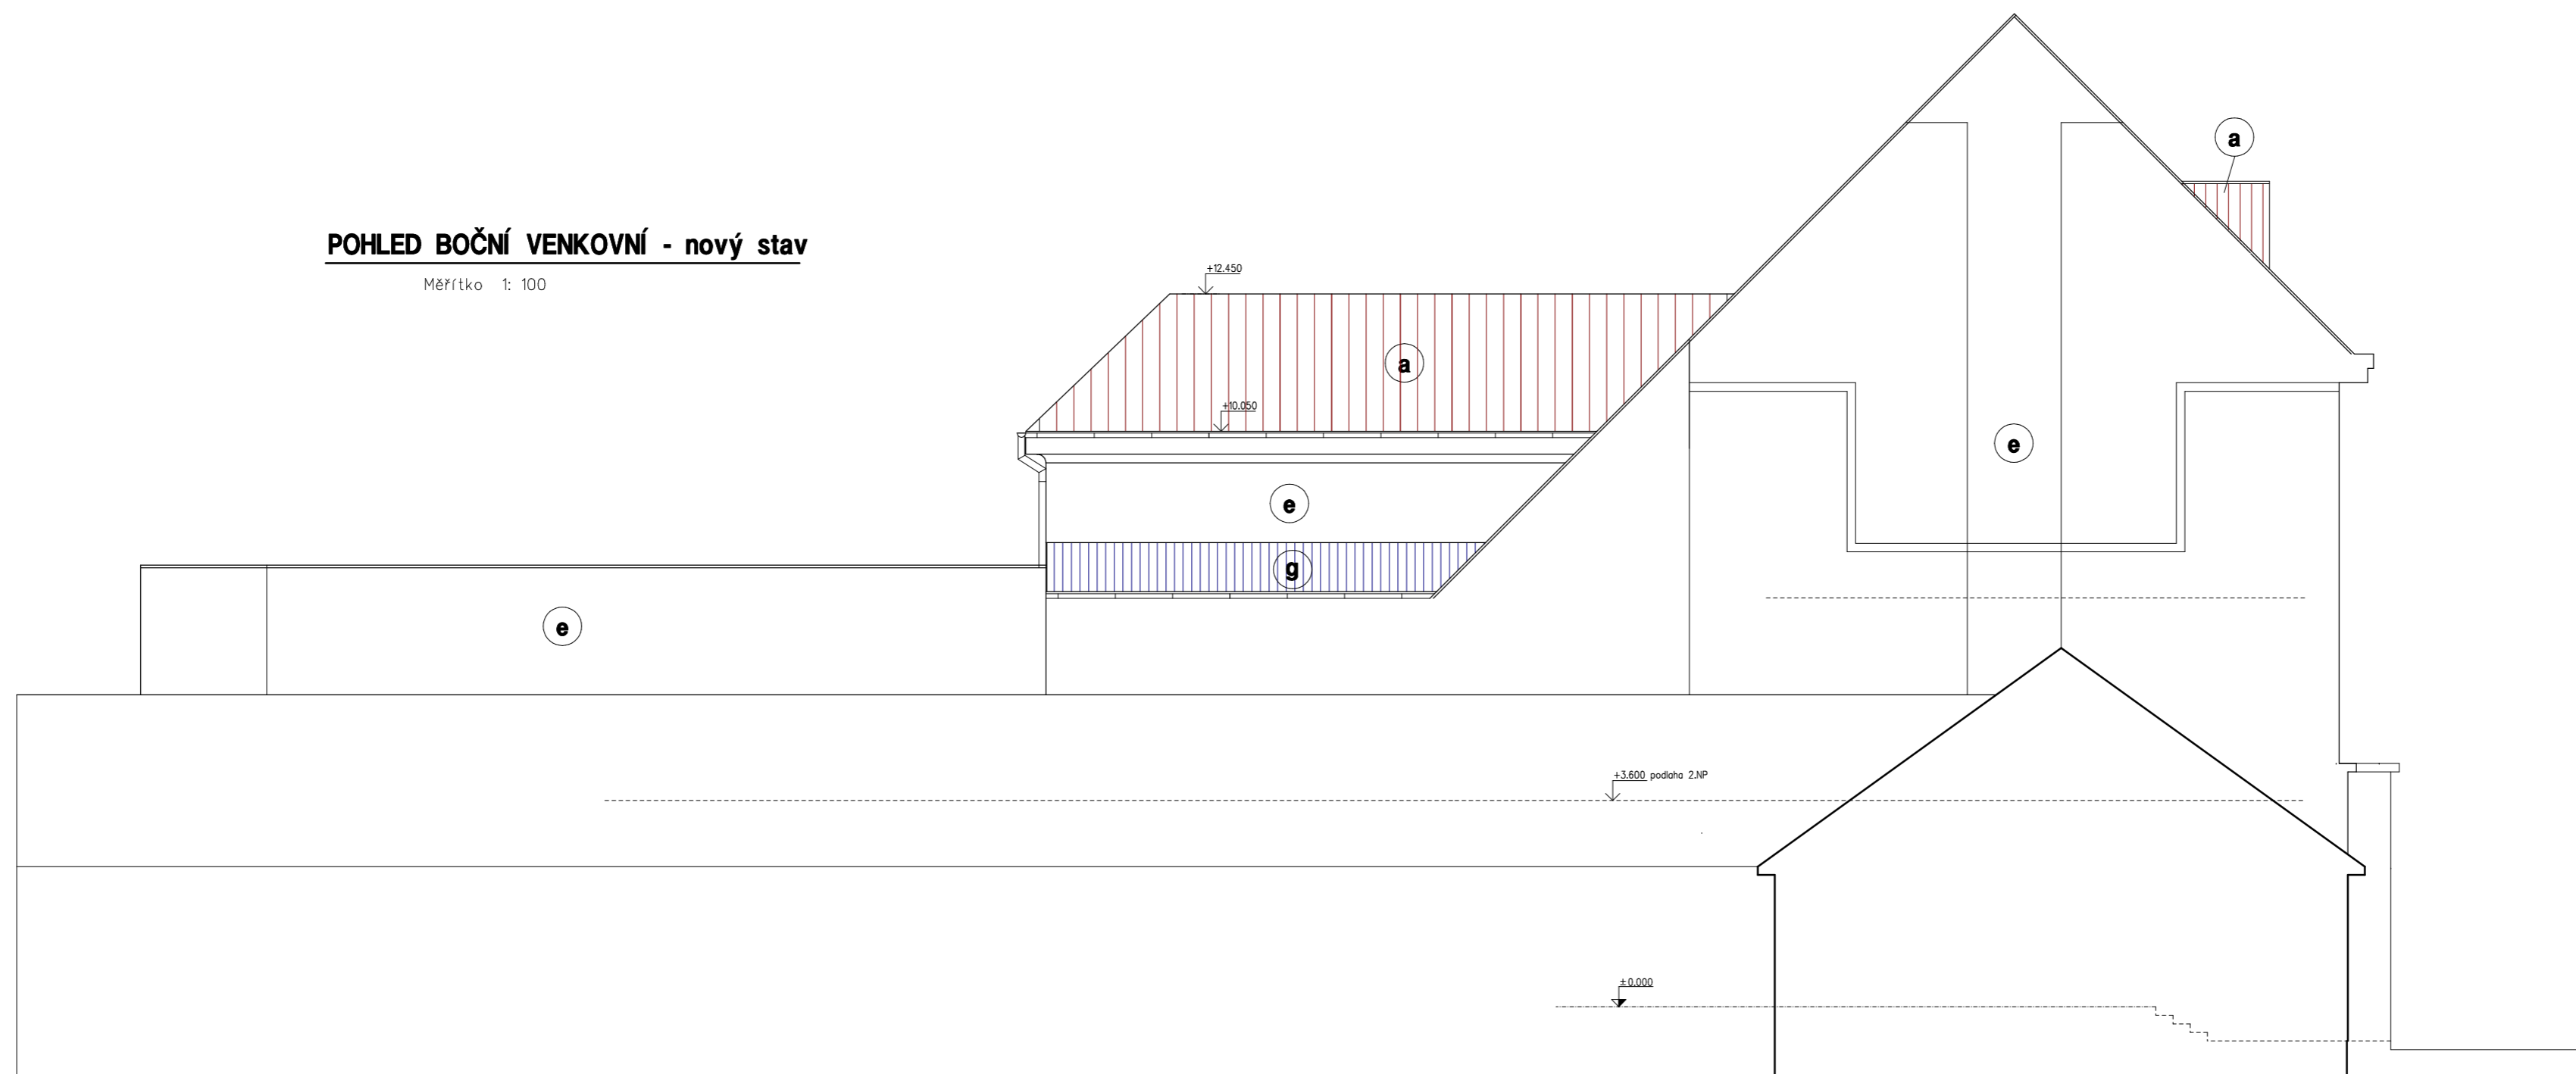

**LEGENDA POVRCHOVÝCH ÚPRAV:**

Druh konstrukce	Typ povrchové úpravy
<b>a</b> Krytina střechy	Tašková krytina BRAMAC Star - barva terracotta
<b>e</b> Stávající venkovní omítka	Úprava stávající omítky + tenkovrstvá probarvená omítka
<b>g</b> Krytina střechy	Krytina falcovaná Seamline Elite tl.0.6mm

Barevné provedení omítek a obkladů dle požadavku investora.

**LEGENDA :**

- Stávající zdivo a konstrukce
- Nové a vyměněné konstrukce

±0.000 = stávající podlaha 1.NP

Okres:	Blansko
Obec:	Olešnice

ZODPOVĚDNÝ PROJEKTANT: ing. MUSIL Vladimír	KONTROLOVAL:	<b>PROKANT</b> PROJEKČNÍ KANCELÁŘ - JIRÁSKOVA 28, 67961 LETOVICE tel./fax. 516474639 e-mail: prokant@seznam.cz
VYPRACOVAL: ing. MUSIL Vladimír	KRESLIL: ing. MUSIL Vladimír	
INVESTOR: MĚSTO OLEŠNICE náměstí Míru 20, 679 74 Olešnice	ČÍSLO ZAKÁZKY: <b>28 - 2016</b>	PROFESE: STAVEBNÍ ÚPRAVY
ZAKÁZKA: <b>MODERNIZACE KD MĚSTA OLEŠNICE</b> Křtěnovská č.p. 157, Olešnice - k.ú. Olešnice na Moravě, par.č. 621, 625	VÝKRES: <b>POHLED BOČNÍ VENKOVNÍ - nový stav</b>	DATUM: X. 2016
		STUPEŇ: OHLÁŠENÍ STAVBY
		MĚŘÍTKO: 1 : 100
		Č.VÝKRESU: <b>121</b>