KATASTRÁLNÍ ÚZEMÍ	Olešnice na Moravě			
DRUH POZEMKU	Trvalý travní porost	Ostatní plocha	Lesní pozemek	
TYP POVRCHU	Tráva	Nástřeová dřeviny	Les	
ČÍSLO PARCELNÍ	1802/3	1803	1801/1	
VLASTNÍK	Štefaníková Miroslava	Město Olešnice		

Směrové poměry v uzlech

ID uzlu: 1, 2, 3, 4, 5, 6, 7, 8, 9, 10, 11, 12, 13, 14, 15, 16, 17, 18, 19, 20, 21

SKLON ‰ - DÉLKA v m	
A1	100.3, 3,80
A2	138.6, 2,89
A3	160.4, 2,54
A4	152.2, 4,51

DN - MATERIÁL - DÉLKA v m	
B1	63, PE, 3,80
B2	63, PE, 2,89
B3	63, PE, 2,54
B4	63, PE, 4,51

PP - VDJ - Vrt OL-1-19

[1:500:250]

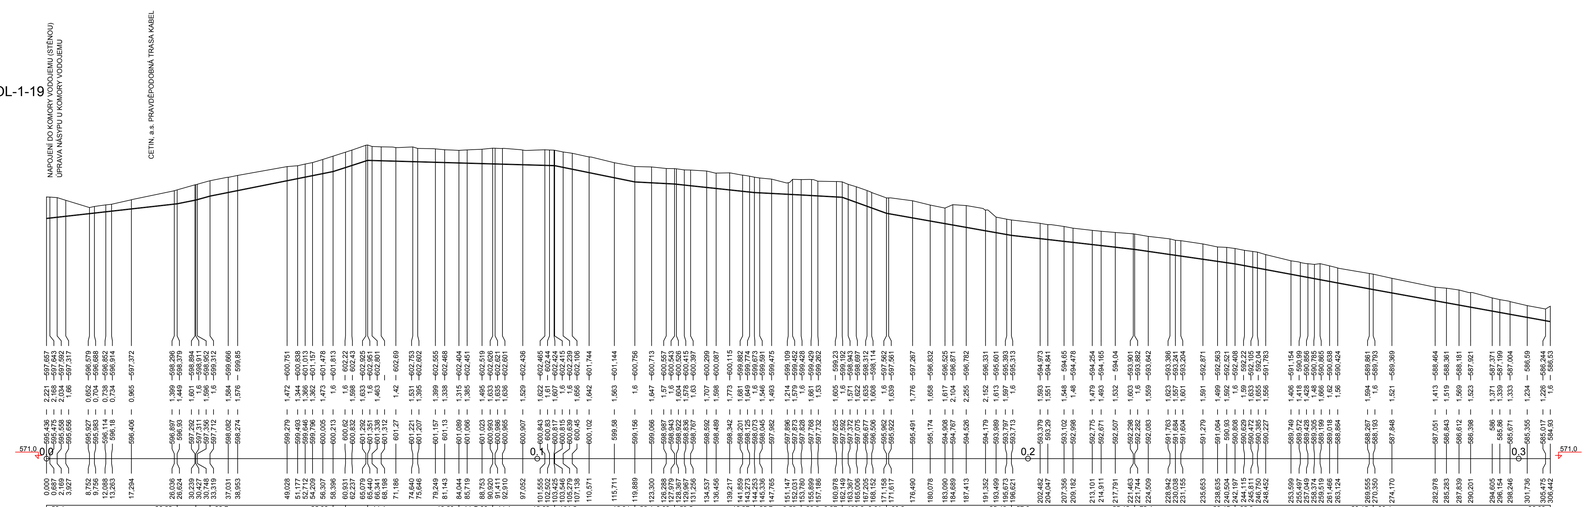

Vytyčovací body - vodovod

ID	STANIČENÍ	X	Y
1	0	-609048,816	-1117099,652
2	26,624	-609061,034	-1117123,307
3	30,427	-609062,805	-1117126,672
4	33,319	-609064,134	-1117129,241
5	58,396	-609061,634	-1117154,193
6	60,931	-609061,381	-1117156,716
7	65,44	-609060,949	-1117161,204
8	84,044	-609042,983	-1117166,034
9	90,92	-609037,273	-1117169,865
10	103,546	-609025,089	-1117173,175
11	119,889	-609008,782	-1117174,268
12	127,979	-609001,497	-1117177,785
13	144,253	-608985,464	-1117180,573
14	153,78	-608976,3	-1117183,18
15	162,149	-608968,583	-1117186,417
16	171,158	-608960,332	-1117182,8
17	196,621	-608935,67	-1117189,139
18	221,744	-608914,217	-1117202,213
19	242,197	-608895,611	-1117210,707
20	270,35	-608867,926	-1117215,82
21	306,442	-608831,84	-1117215,2

Pozn.: Potrubí HDPE PE100 SDR11 (PN16) d50x4,6mm

PŘIPOJENÍ NOVÉHO VRTU DO STÁVAJÍCÍHO VODOJEMU OLEŠNICE k.ú. Olešnice na Moravě, p.č. 1801/1, 1803, 1802/3				PARÉ
DOKUMENTACE PRO PROVÁDĚNÍ STAVBY				
STAVEBNÍK MĚSTO OLEŠNICE	ČÁST D. Dokumentace liniové trasy, objektů a technických a techn. zařízení			
PROJEKTANT ING. PAVEL JIRÁK	PŘÍLOHA PODÉLNÝ PROFIL VÝTLAČNÉHO ŘADU			
VYPRACOVAL ING. PAVEL JIRÁK	MĚŘÍTKO 1:500:250	DATUM 05.2020	ČÁST D.1.2.3	ČÍSLO PŘÍLOHY 11