


DETAIL A-KOTVENÍ MANTINELŮ M 1:10

DETAIL VIZ ŘEZ A-A

POHLED NA MANTINELY Z VNĚJŠÍ STRANY HRŠTĚ

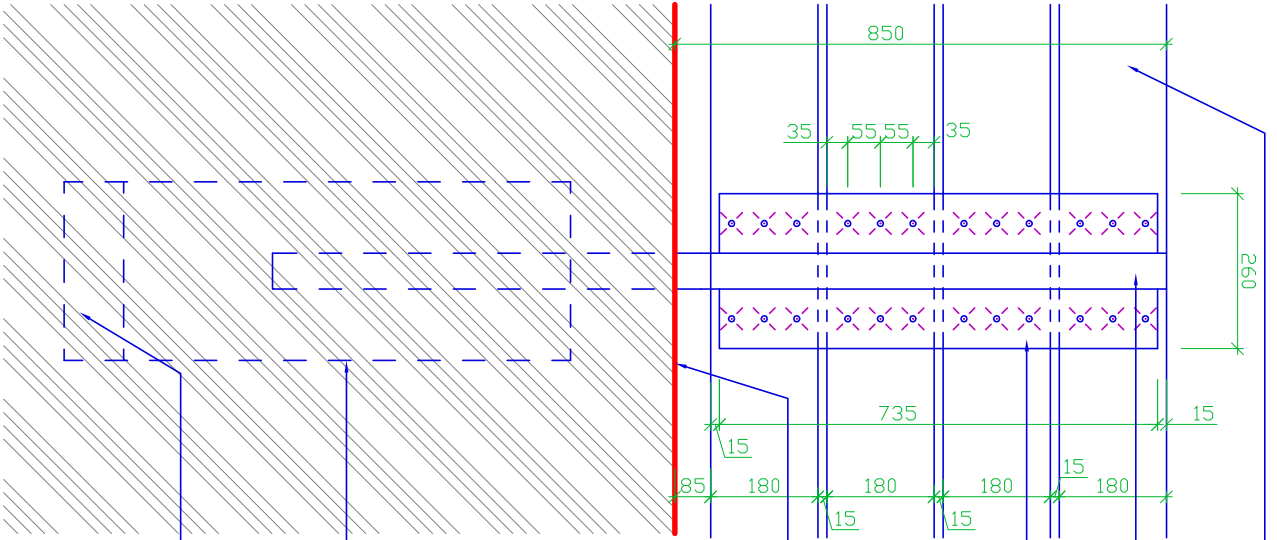

MANTINELY ZE SMRKOVÝCH HOBLOVANÝCH PRKÉN 30/180MM,V=800MM NATĚR LAŽURA-ČTYŘVRSTVÝ SYSTÉM,BARVU U

SLOUPEK NESOUČÍ MANTINELY TR 60/3MM V=850MM,L=1650MM V HORNÍ ČÁSTI OPATŘEN KOVOVÝM/PLASTOVÝM VÍČKEM Ø60MM

OCEL,PÁSOVINA 735x260MM,TL.4MM


TENKOSTĚNNÝ PROFIL UZAVŘENÝ 30x30MM,TL.2MM,L=26MM

HORNÍ HRANA BETONOVÉHO OBRUBNÍKU

POZNÁMKA
KOTVENÍ DŘEVĚNÝCH PRKÉN K OCEL,PÁSOVINĚ POMOCÍ ŠROUBŮ S VÁLCOVOU HLAVOU A S NOSEM DO DŘEVA M10x50 A MATICÍ M10 S PODLOŽKOU M10

ZÁKL.PATKA-BETON PROSTÝ C16/20,300x300MM

ŠTĚRKOPÍSKOVÝ PODSYP TL.100MM

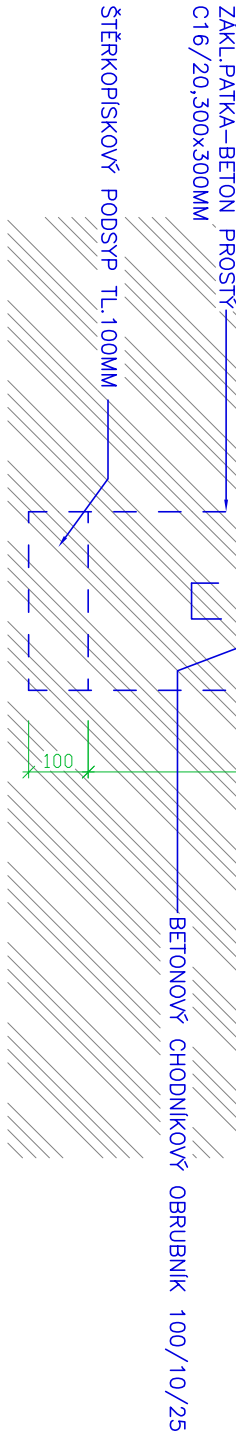

UMĚLÁ TRÁVA S KŘEMIČITÝM VSYPEM TL.20MM
ASFALTOVÝ BETON AB-NEPROPUSTNÝ TL.60-110MM(DLE ROVINATOSTI STAV.PODKLADU),KLADEN VE 2 VRSTVÁCH+SPOJOVACÍ
POSTŘÍK ASFALTEM 0,5KG/M2
SPOJOVACÍ POSTŘÍK ASFALTEM 0,5KG/M2
STÁVAJÍCÍ ŽIVČINÝ POVRCH


POVRCHOVÝ BETONOVÝ ODVODŇOVACÍ ŽLAB 50/50/13

ZAHNUSOVÁNO ZATRAVNĚNO

BET.LOŽE TL.125MM,BETON C12/15

BETONOVÝ CHODNIKOVÝ OBRUBNÍK 100/10/25

ZÁKL.PATKA-PŮDORYS

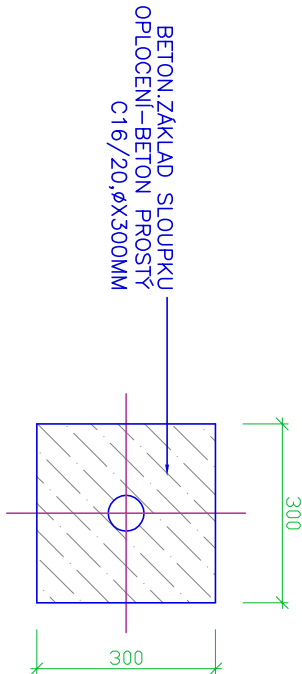

0,000=547,71

			
VYPRACOVAL:		ZODPOVĚDNÝ PROJEKTANT:	
		ING.ARCH. MARIE NOVÁKOVÁ	
INVESTOR: MĚSTO OLEŠNICE NÁMĚSTÍ MÍRU 20,679 74 OLEŠNICE			
AKCE:		ČÍSLO KOPIE:	
MULTIFUNKČNÍ SPORTOVNÍ HRŠTĚ OLEŠNICE SO 01 VÍCEÚČELOVÉ HRŠTĚ			
OBSAH:		DATUM:	
DETAIL A-KOTVENÍ MANTINELŮ		PROSINEC 2018	
DIL: DOKUMENTACE PRO VYDÁNÍ SPOLEČNÉHO POVOLENÍ		MĚŘÍTKO:	
		1:10	
RADNICKÁ 14 602 00 BRNO TEL.606 766 102 inovak@90.cz WWW.90.CZ		ČÍSLO VÝKR.: D.1.1.8	