


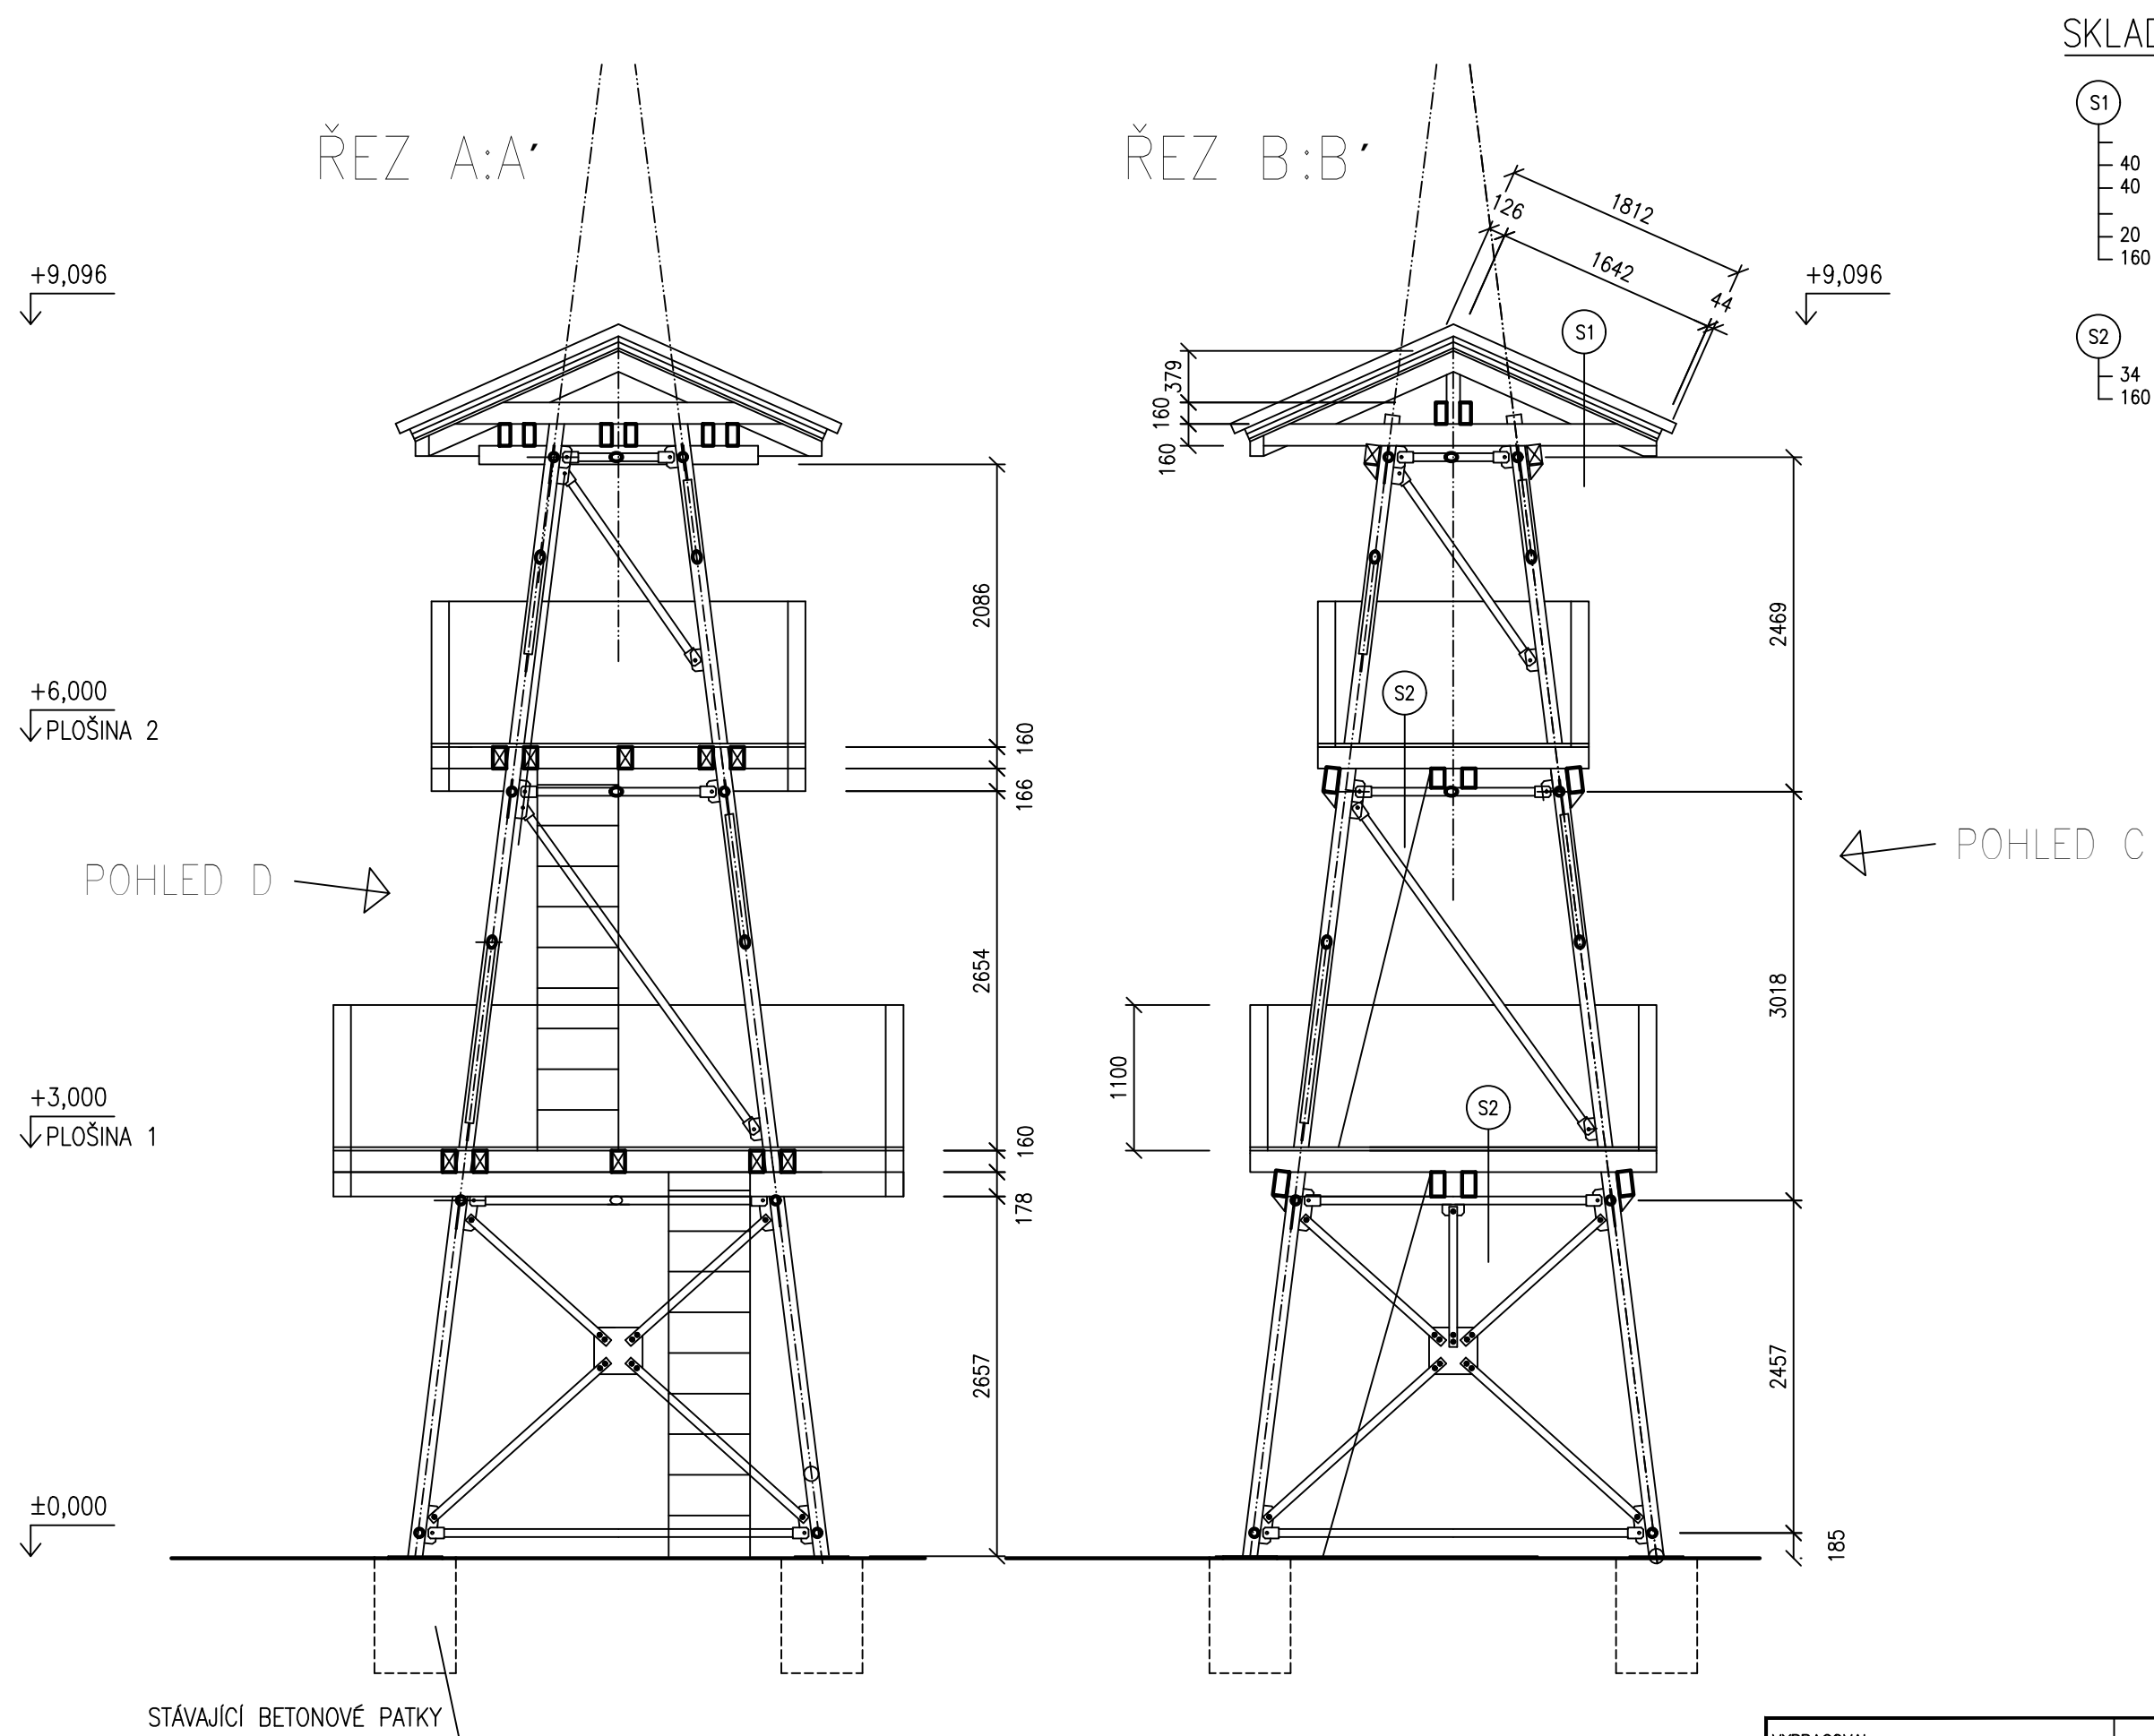

SKLADBA STŘEŠNÍHO PLÁŠTĚ

- S1
 - 40 mm - STŘEŠNÍ KRYTINA BRAMAC
 - 40 mm - LATĚ 60 x 40
 - 40 mm - KONTRALATĚ 60 x 40
 - 20 mm - FOLIE BRAMAC PRO
 - 160 mm - BEDNĚNÍ Z HOBLOVANÝCH A FALCOVANÝCH DESEK
 - 160 mm - HOBLOVANÁ KONSTRUKCE KROVU
- S2
 - 34 mm - BEDNĚNÍ Z PRKEN 34/145 - SIBÍŘSKÝ MODŘÍN
 - 160 mm - NOSNÁ KONSTRUKCE Z KVH HRANOLŮ

VYPRACOVAL		PROJEKTANT OBJEKTU	VEDOUČÍ PROJEKTANT			
JMÉNO	ING. VLASÁK JAROSLAV		ING. HORÁK J.			
PODPIS						
INVESTOR:		LOKALITA K.Ú. Olešnice		FORMÁT		
Svazek obcí, náměstí Míru 20, 679 74 Olešnice				DATUM	4/2020	
AKCE	REKONSTRUKCE LESNÍ ROZHLEDNY			ÚČEL	PSP	
OBJEKT				SO 01 ROZHLEDNA		
OBSAH	ŘEZ A: A', B: B'			MĚŘÍTKO	Č. PŘÍLOHY	
				1:50	5/	