STÁVAJÍCÍ STAV,BOURANÉ KCE M 1:200

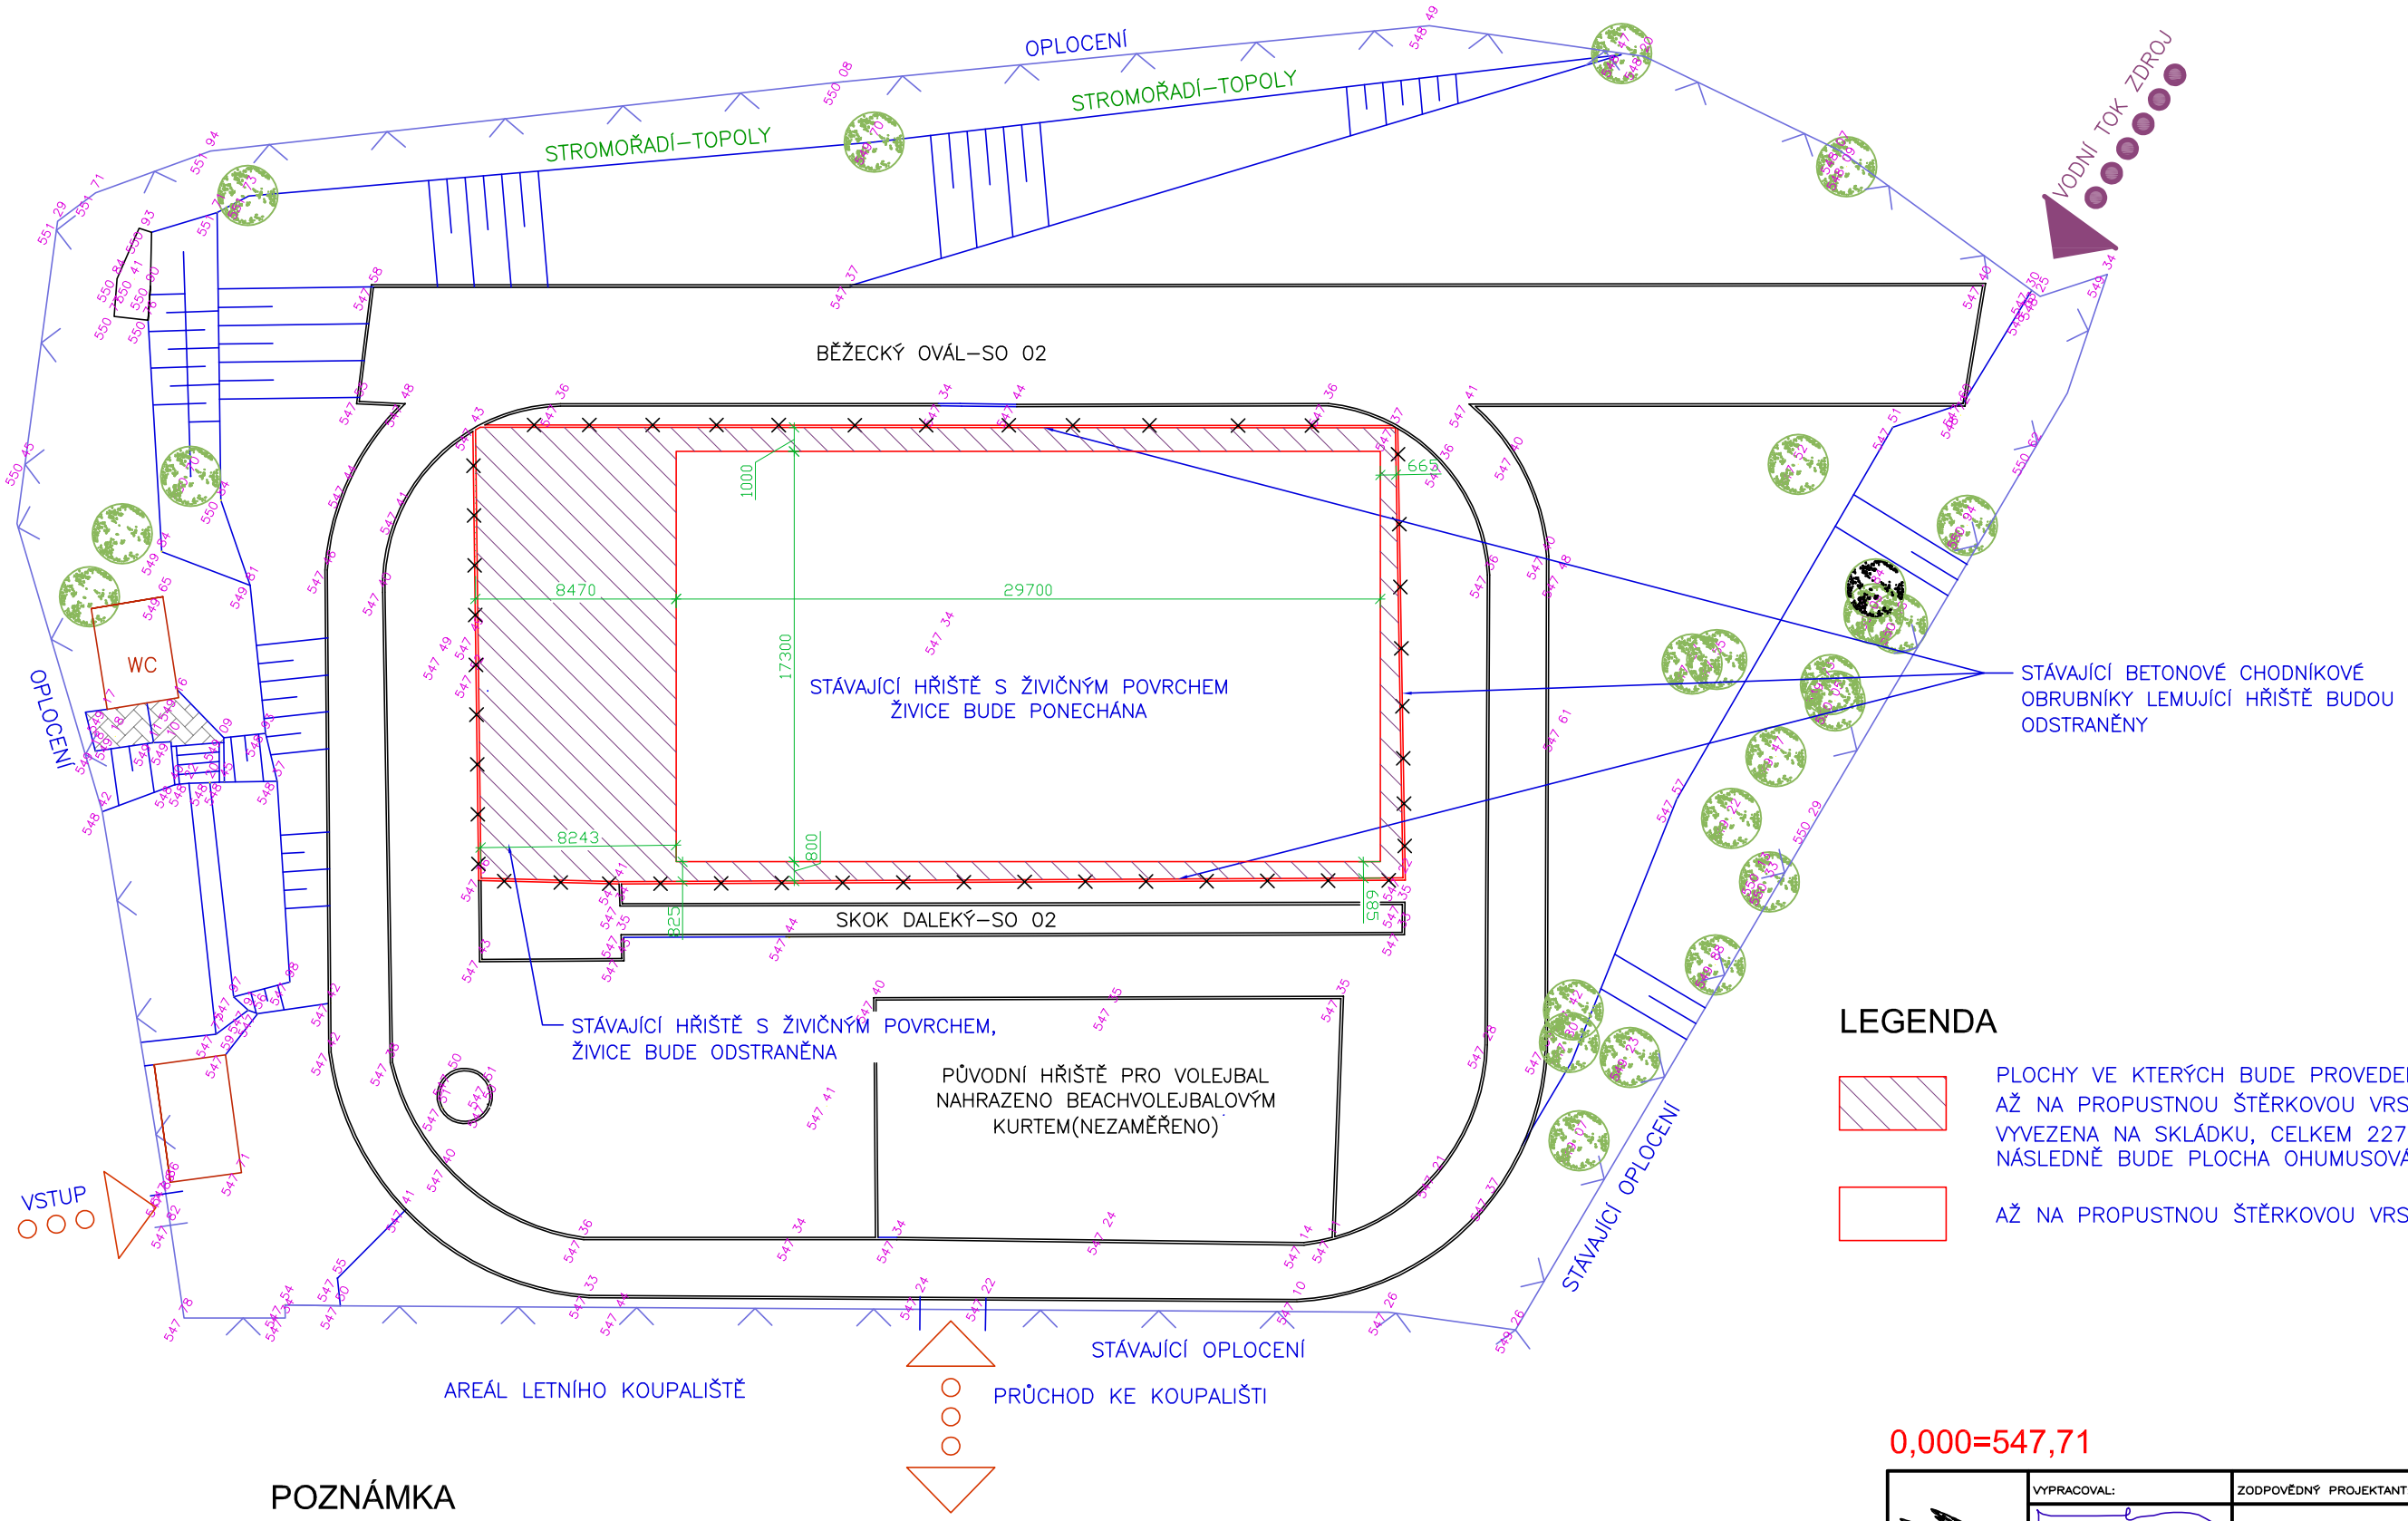

LEGENDA

PLOCHY VE KTERÝCH BUDE PROVEDENO VYŘEZÁNÍ ŽIVICE AŽ NA PROPUSTNOU ŠTĚRKOVOU VRSTVU.ŽIVICE BUDE VYVEZENA NA SKLÁDKU, CELKEM 227M2 NÁSLEDNĚ BUDE PLOCHA OHUMUSOVÁNA A ZATRAVNĚNA

AŽ NA PROPUSTNOU ŠTĚRKOVOU VRSTVU.ŽIVICE BUDE

POZNÁMKA

–JE BEZPODMÍNEČNĚ NUTNÉ PŘED ZAHÁJENÍM VŠECH PRACÍ PŘESNÉ VYTYČENÍ ING.SÍTÍ NACHÁZEJÍCÍCH SE V PROSTORU NAVRHOVANÉHO SPORTOVIŠTĚ.POLOHA BUDE PŘÍPADNĚ UPŘESNĚNA SONDAMI.VÝKOPOVÉ PRÁCE V BLÍZKOSTI ING.SÍTÍ JE NUTNÉ PROVÁDĚT RUČNĚ, SE ZVÝŠENOU OPATRNOSTÍ,ABY NEDOŠLO K JEJICH NARUŠENÍ.PŘI PROVÁDĚNÍ VŠECH PRACÍ JE BEZPODMÍNEČNĚ NUTNÉ DODRŽOVAT PLATNÉ BEZPEČNOSTNÍ PŘEDPISY TÝKAJÍCÍ SE BEZPEČNOSTI PRÁCE, ZEJMÉNA ZÁKONÍK PRÁCE V PLATNÉM ZNĚNÍ

–STÁVAJÍCÍ BETONOVÉ CHODNÍKOVÉ OBRUBNÍKY LEMUJÍCÍ ASFALTOVÉ HŘIŠTĚ BUDOU ODSTRANĚNY, CELKEM 116M

0,000=547,71

	VYPRACOVAL: ING.ARCH.LIBOR NOVÁK	ZODPOVĚDNÝ PROJEKTANT: ING.ARCH.MARIE NOVÁKOVÁ	ARCHITEKTI A90 S.R.O.
	INVESTOR: MĚSTO OLEŠNICE NÁMĚSTÍ MÍRU 20,679 74 OLEŠNICE		
	AKCE: MULTIFUNKČNÍ SPORTOVNÍ HŘIŠTĚ OLEŠNICE SO 01 VÍCEÚČELOVÉ HŘIŠTĚ		ČÍSLO KOPIE:
RADNICKÁ 14 602 00 BRNO TEL.606 766 102 Inovak@a90.cz WWW.A90.CZ	OBSAH: STÁVAJÍCÍ STAV,BOURANÉ KCE		DATUM: PROSINEC 2018
	DÍL: DOKUMENTACE PRO VYDÁNÍ SPOLEČNÉHO POVOLENÍ		MĚŘÍTKO: 1:200 / ČÍSLO VÝKR.: D.1.1.2