



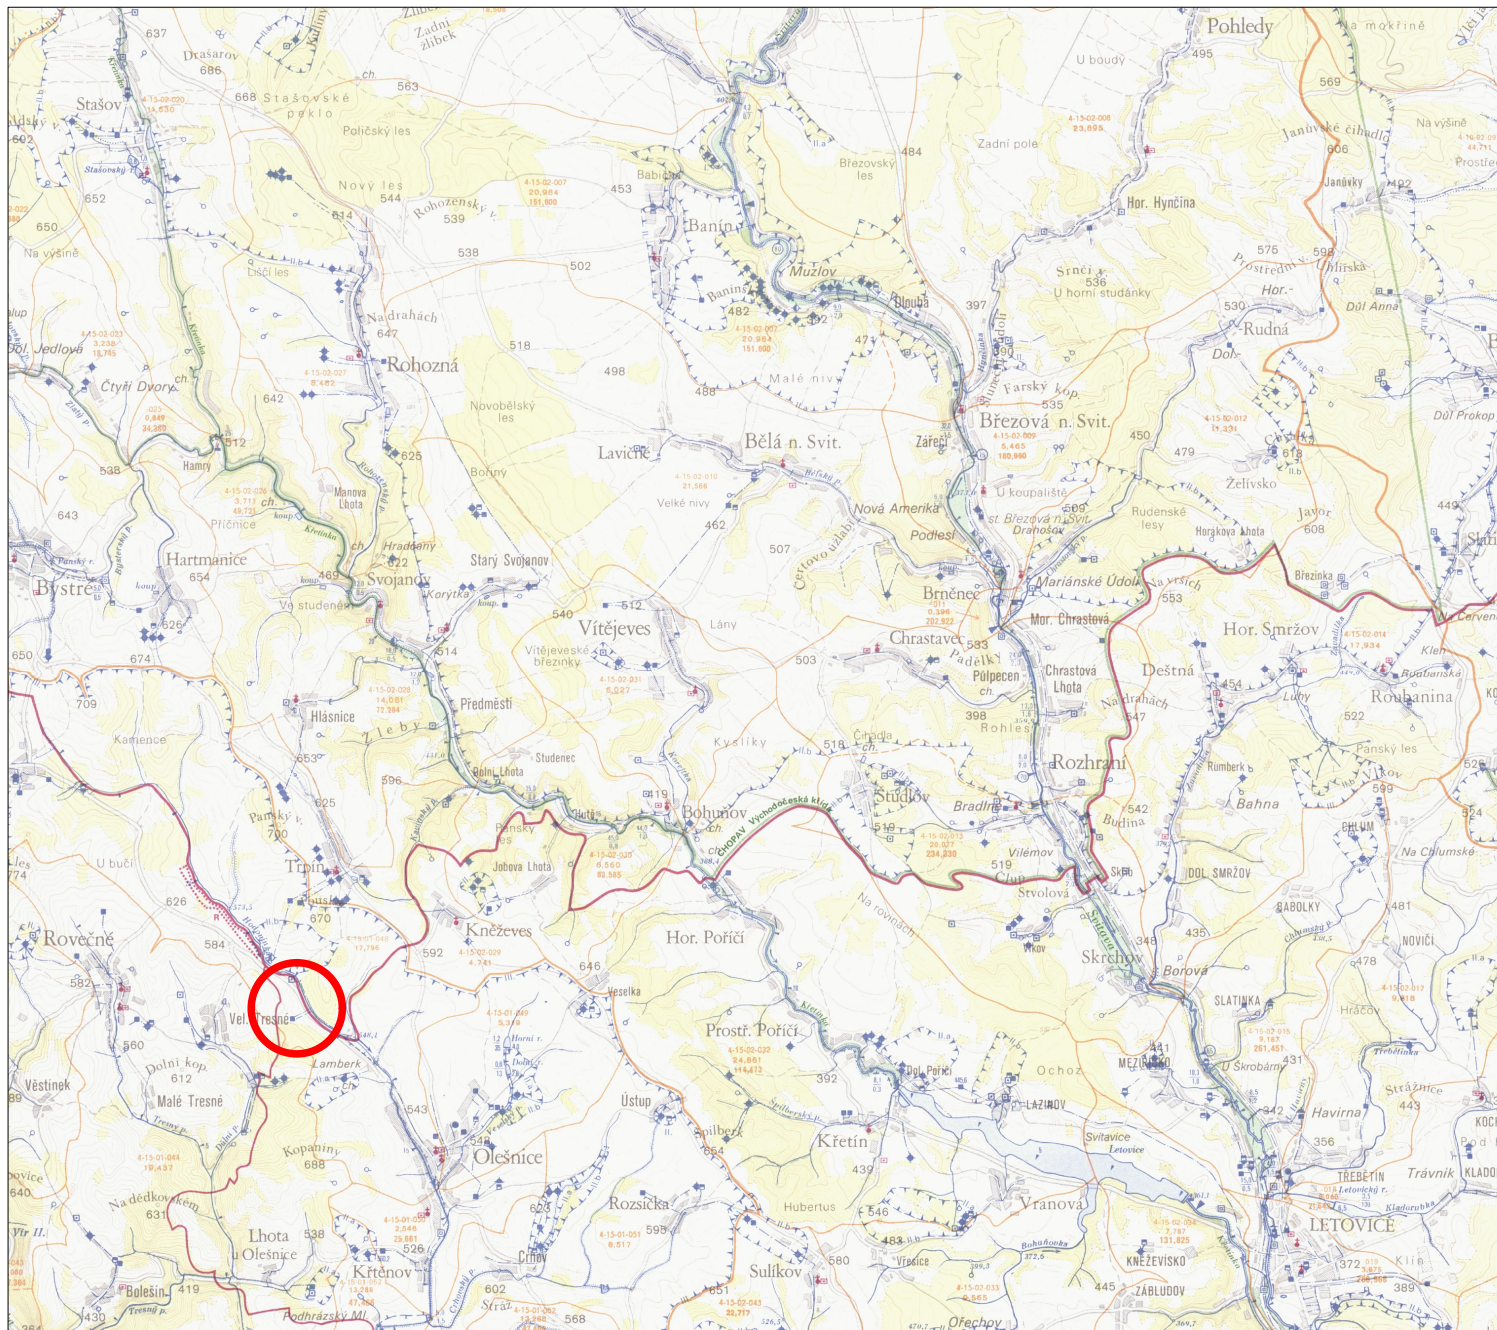

LEGENDA



– ZÁJMOVÁ LOKALITA

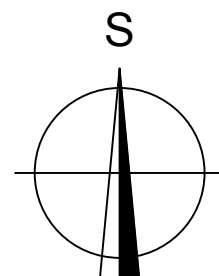

PŘIPOJENÍ NOVÉHO VRTU DO STÁVAJÍCÍHO VODOJEMU OLEŠNICE k.ú. Olešnice na Moravě, p.č. 1801/1, 1803, 1802/3				PARE	
DOKUMENTACE PRO PROVÁDĚNÍ STAVBY					
STAVEBNÍK MĚSTO OLEŠNICE		ČÁST C - SITUAČNÍ VÝKRESY			
PROJEKTANT ING. PAVEL JIRÁK		PŘÍLOHA ZÁKRES DO VODOHOSPODÁŘSKÉ MAPY			
VYPRACOVAL ING. PAVEL JIRÁK		MĚŘITKO 1:5000	DATUM 5.2020	ČÁST C.1	ČÍSLO PŘÍLOHY 03