



POHLED ČELNÍ – ZÁPADNÍ STRANA

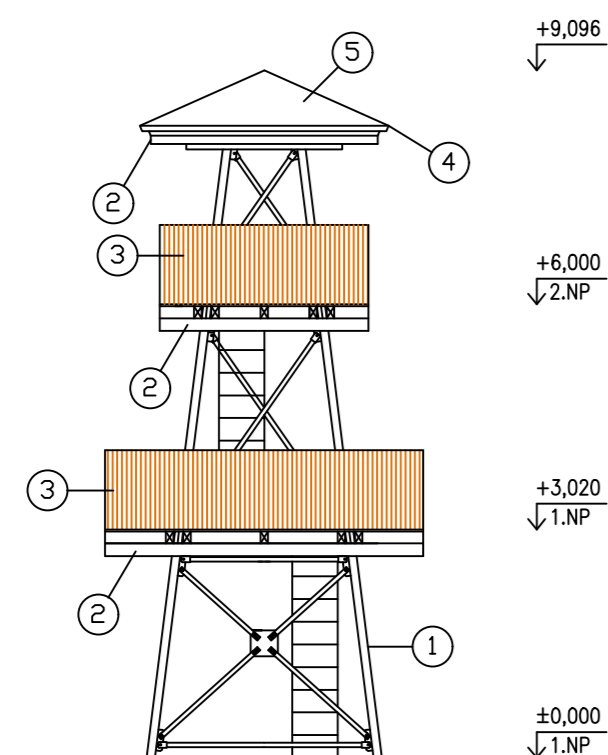

POHLED BOČNÍ – JIŽNÍ STRANA

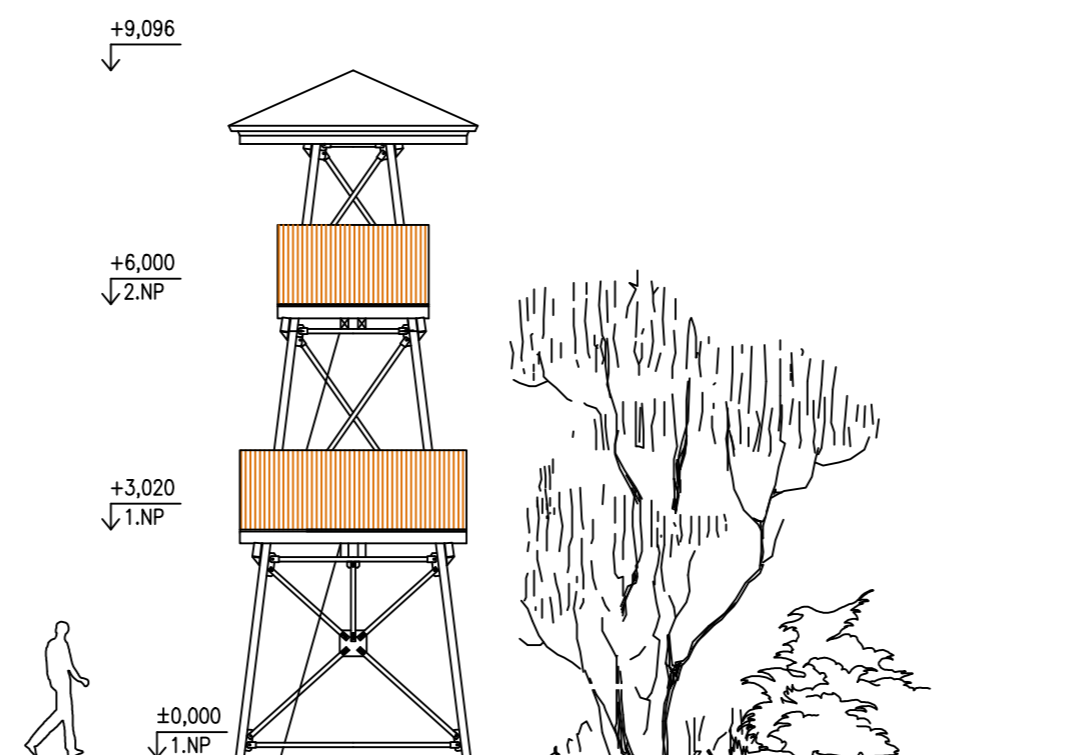

LEGENDA MATERIÁLŮ:

- ① – OCELOVÁ KONSTRUKCE V S NÁTĚREM V ODSŤINU OŘECH
- ② – DŘEVĚNÉ PRVKY – KVH HRANOL S NÁTĚREM V ODSŤINU OŘECH
- ③ – DŘEVĚNÉ PRVKY – SIBIŘSKÝ MODŘÍN
- ④ – OPLECHOVÁNÍ, ŽLABY, SVODY A OSTATNÍ KL. PRVKY: TÍŽN PLECH
- ⑤ – STŘEŠNÍ KRYTINA – BRAMAC CLASSIC BARVA ČERVENÁ

VYPRACOVAL	PROJEKTANT OBJEKTU	VEDOUcí PROJEKTANT		
JMÉNO ING. VLASÁK JAROSLAV		ING. HORÁK J.		
PODPIS			FORMÁT	
INVESTOR: Svazek obcí, náměstí Míru 20, 679 74 Olešnice	LOKALITA K.Ú. Olešnice		DATUM	4/2020
AKCE REKONSTRUKCE LESNÍ ROZHLEDNY			ÚČEL	PSP
OBJEKT SO 01 ROZHLEDNA				
OBSAH POHLEDY			MĚŘÍTKO 1:100	Č. PŘÍLOHY 02/