


STÁVAJÍCÍ STAV,BOURANÉ KCE M 1:200

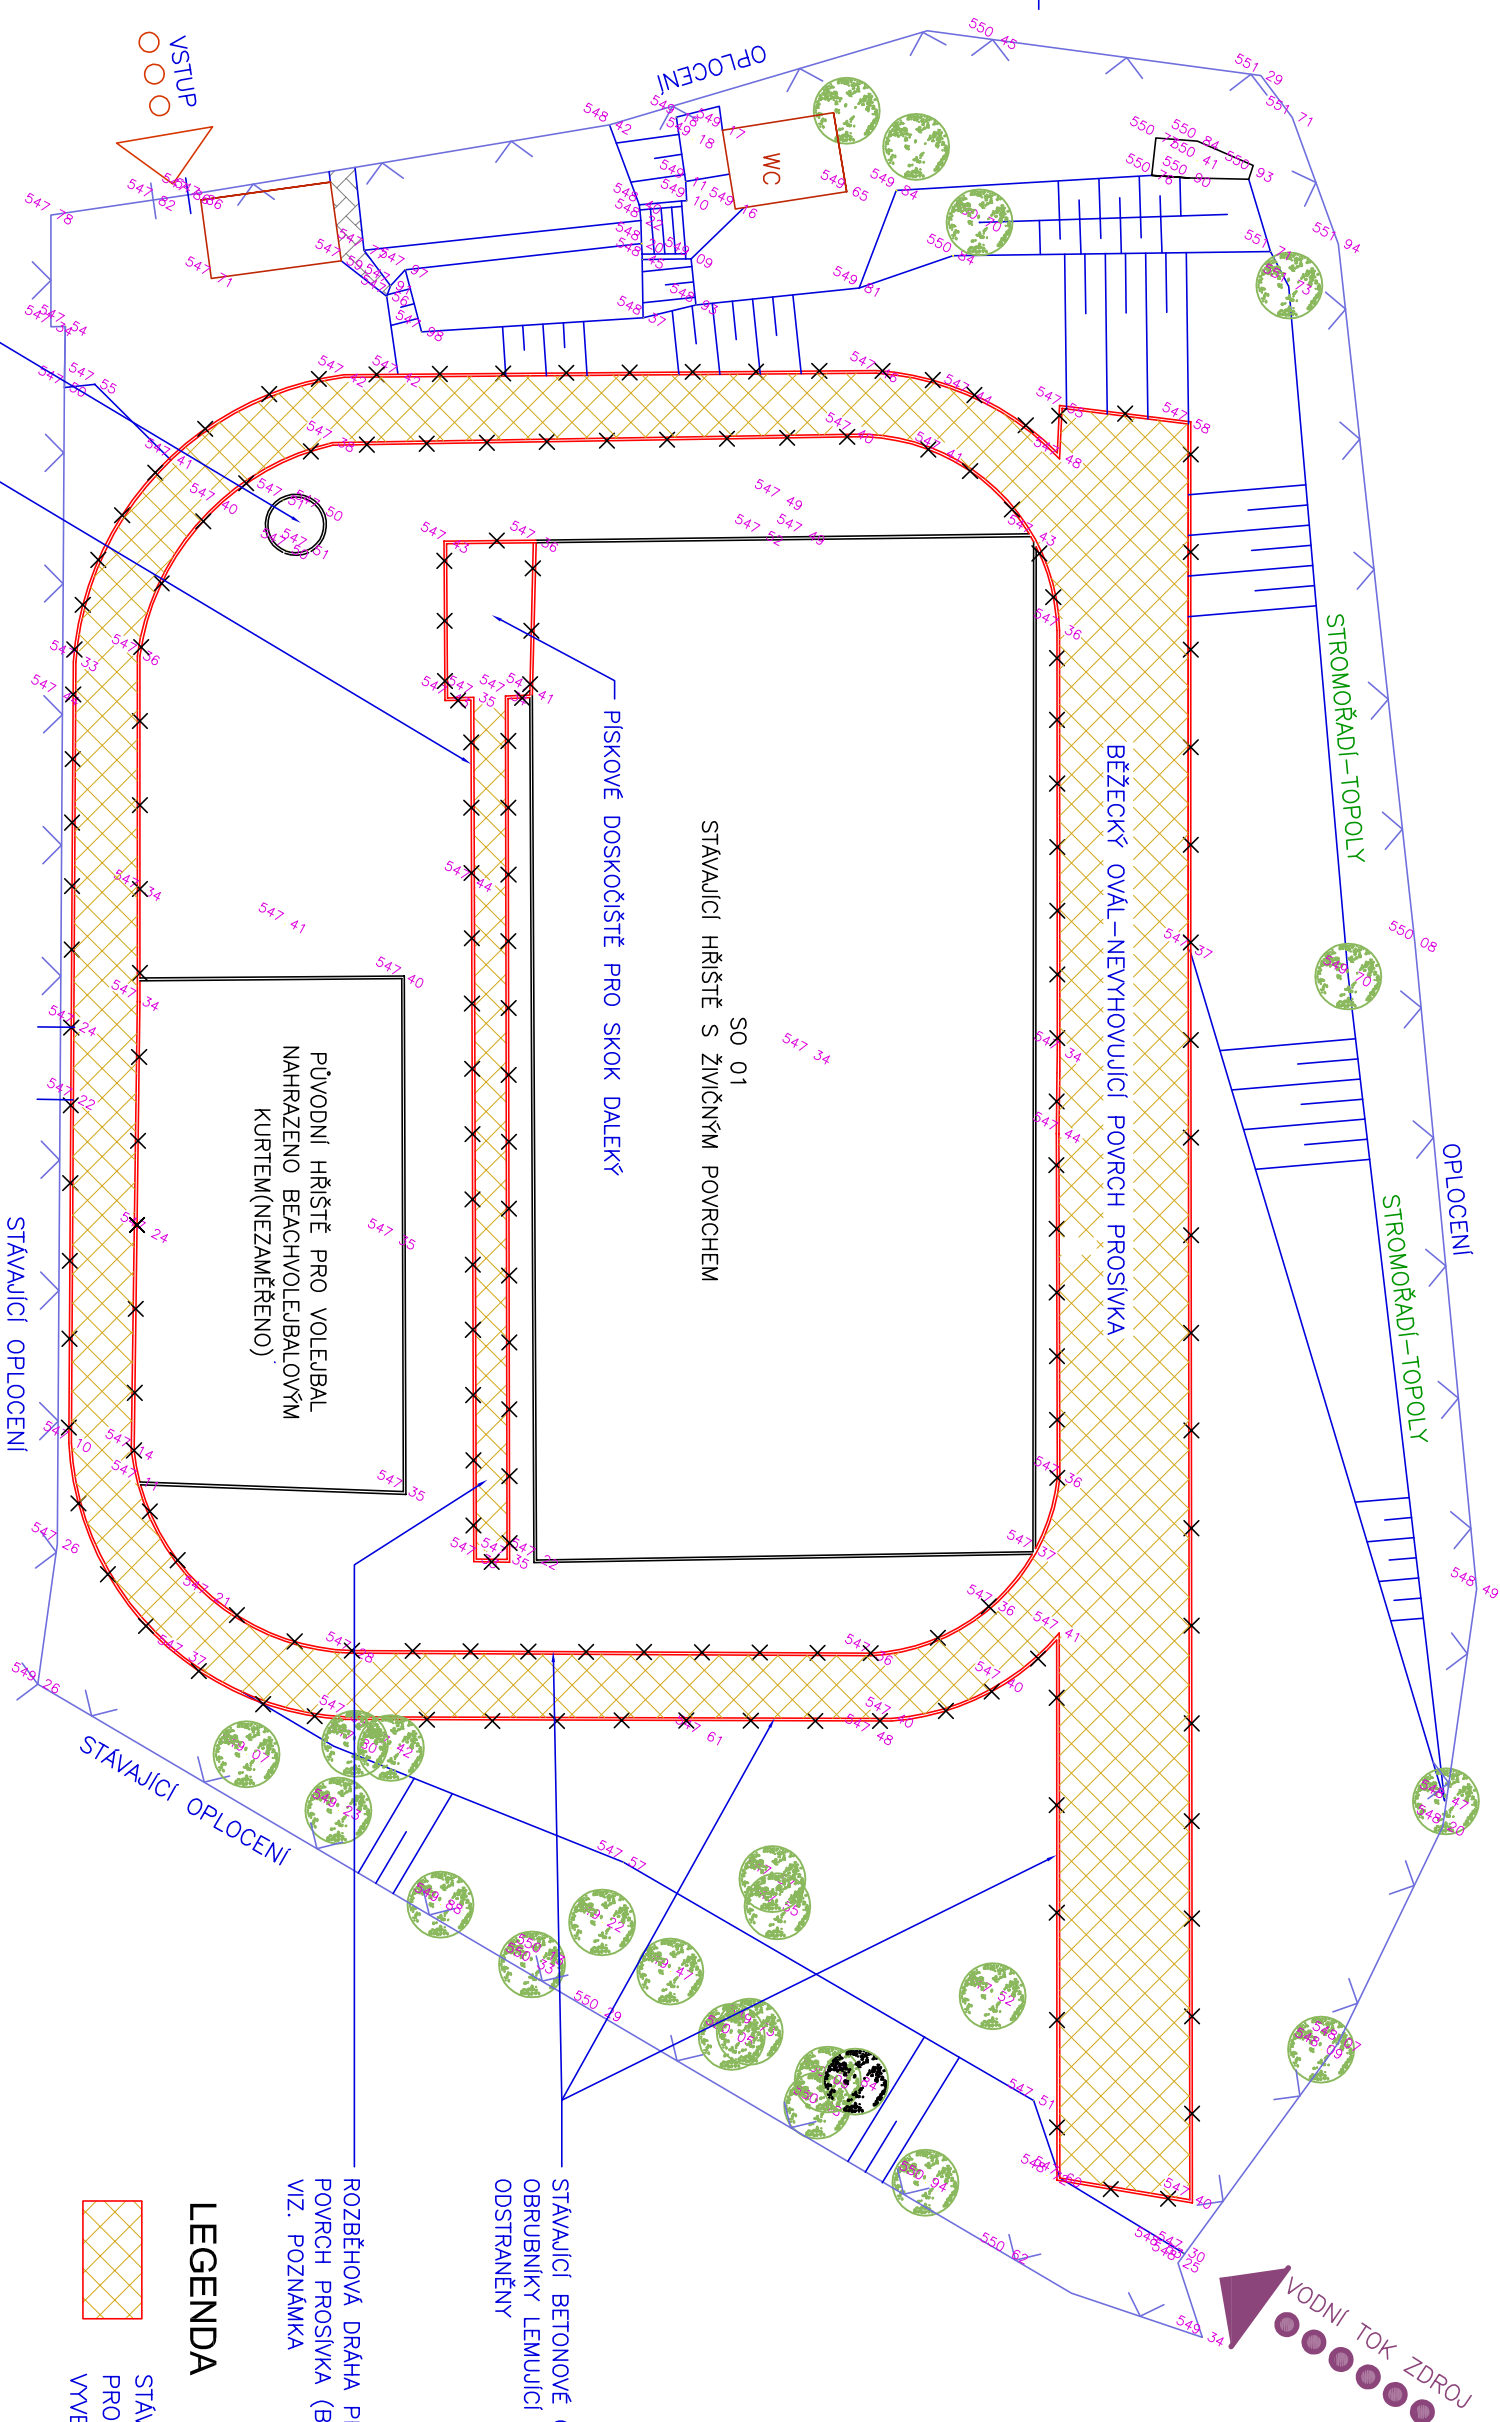

STÁVAJÍCÍ BETONOVÉ CHODNÍKOVÉ
OBRUBNÍKY LEMUJÍCÍ SPORTOVISHTĚ BUDOU
ODSTRANĚNY


STÁVAJÍCÍ KRUH PRO VRH KOULÍ

AREÁL LETNÍHO KOUPALIŠTĚ

POZNÁMKA

–JE BEZPOMÍNEČNĚ NUTNÉ PŘED ZAHÁJENÍM VŠECH PRACÍ PŘESNĚ VYTÝČENÍ ING.SÍTÍ
NACHÁZEJÍCÍCH SE V PROSTORU NAVRHOVANÉHO SPORTOVISHTĚ.POLOHA BUDE PŘÍPADNĚ
UPŘESNĚNA SONDAMI.VÝKOPOVÉ PRÁCE V BLÍZKOSTI ING.SÍTÍ JE NUTNÉ PROVÁDĚT RUČNĚ, SE
ZVÝŠENOU OPATRNOSTÍ,ABY NEDOŠLO K JEJICH NARUŠENÍ.PŘI PROVÁDĚNÍ VŠECH PRACÍ JE
BEZPOMÍNEČNĚ NUTNÉ DODRŽOVAT PLATNÉ BEZPEČNOSTNÍ PŘEDPISY TYKAJÍCÍ SE
BEZPEČNOSTI PRÁCE, ZEJMÉNA ZÁKONÍK PRÁCE V PLATNÉM ZNĚNÍ
–STÁVAJÍCÍ BETONOVÉ CHODNÍKOVÉ OBRUBNÍKY LEMUJÍCÍ ATLETICKÝ OVAL A SKOK DALEKÝ
BUDOU ODSTRANĚNY BUDOU ODSTRANĚNY–CELKEM 448M
–STÁVAJÍCÍ POVRCH BEŽECKÉHO OVALU A ROZBĚHOVÉ DRÁHY (KAMENNÁ PROSIVKA) BUDE
ODSTRANĚN VČETNĚ VŠECH KONSTRUKČNÍCH VRSTEV AŽ NA PODKLAD Z MAKADAMU,
MAKADAMOVÝ PODKLAD BUDE PONECHÁN A BUDOU PROVEDENY SONDY PRO OVĚŘENÍ JEHO
TLOUŠTKY, CELKOVÁ PLOCHA ODSTRANOVANÝCH VRSTEV 653M2 (BUDE VYVEZENO NA SKLADKU)

LEGENDA

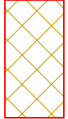

STÁVAJÍCÍ SPORTOVISHTĚ–POVRCH
PROSIVKA–BUDE VYBRÁNA A
VYVEZENA NA SKLADKU–VIZ.POZNÁMKA

ROZBĚHOVÁ DRÁHA PRO SKOK DALEKÝ,
POVRCH PROSIVKA (BUDE ODSTRANĚNÁ) –
VIZ. POZNÁMKA

STÁVAJÍCÍ BETONOVÉ CHODNÍKOVÉ
OBRUBNÍKY LEMUJÍCÍ SPORTOVISHTĚ BUDOU
ODSTRANĚNY

0,000=547,71

VYPRACOVAL:		ZODPOVĚDNÝ PROJEKTANT:	
ING.ARCH.LIBOR NOVÁK		ING.ARCH.MARIE NOVÁKOVÁ	
INVESTOR: MĚSTO OLEŠNICE		NÁMĚSTÍ MÍRU 20,679 74 OLEŠNICE	
ACCE:		ČÍSLO KOPIE:	
MULTIFUNKČNÍ SPORTOVNÍ HRŠTĚ			
OLEŠNICE			
SO 02 ATLETICKÝ OVAL A SKOK DALEKÝ			
OBŠAH:		DATUM:	
STÁVAJÍCÍ STAV,BOURANÉ KCE		PROSINEC 2018	
DLE:		MĚŘITKO:	
DOKUMENTACE PRO VYDÁNÍ		1:200	
		ČÍSLO VÝR.: 02.1.2	