
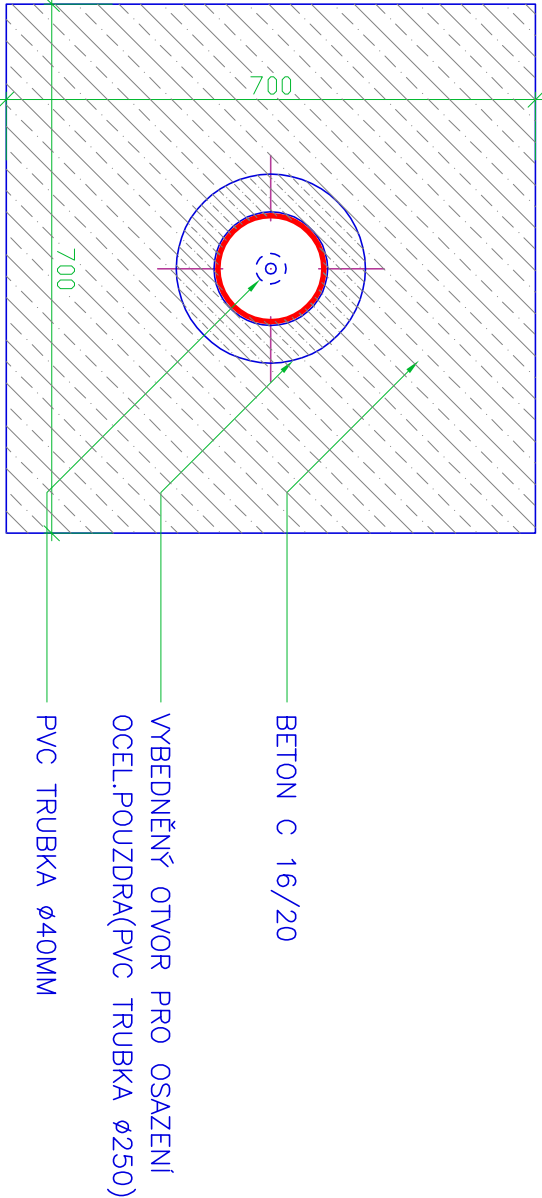


DETAIL C M 1:10

ÚPRAVA MONTÁŽNÍHO OTVORU PRO ĚSAZENÍ KONSTRUKCE BASKETBALOVÉHO KOŠE

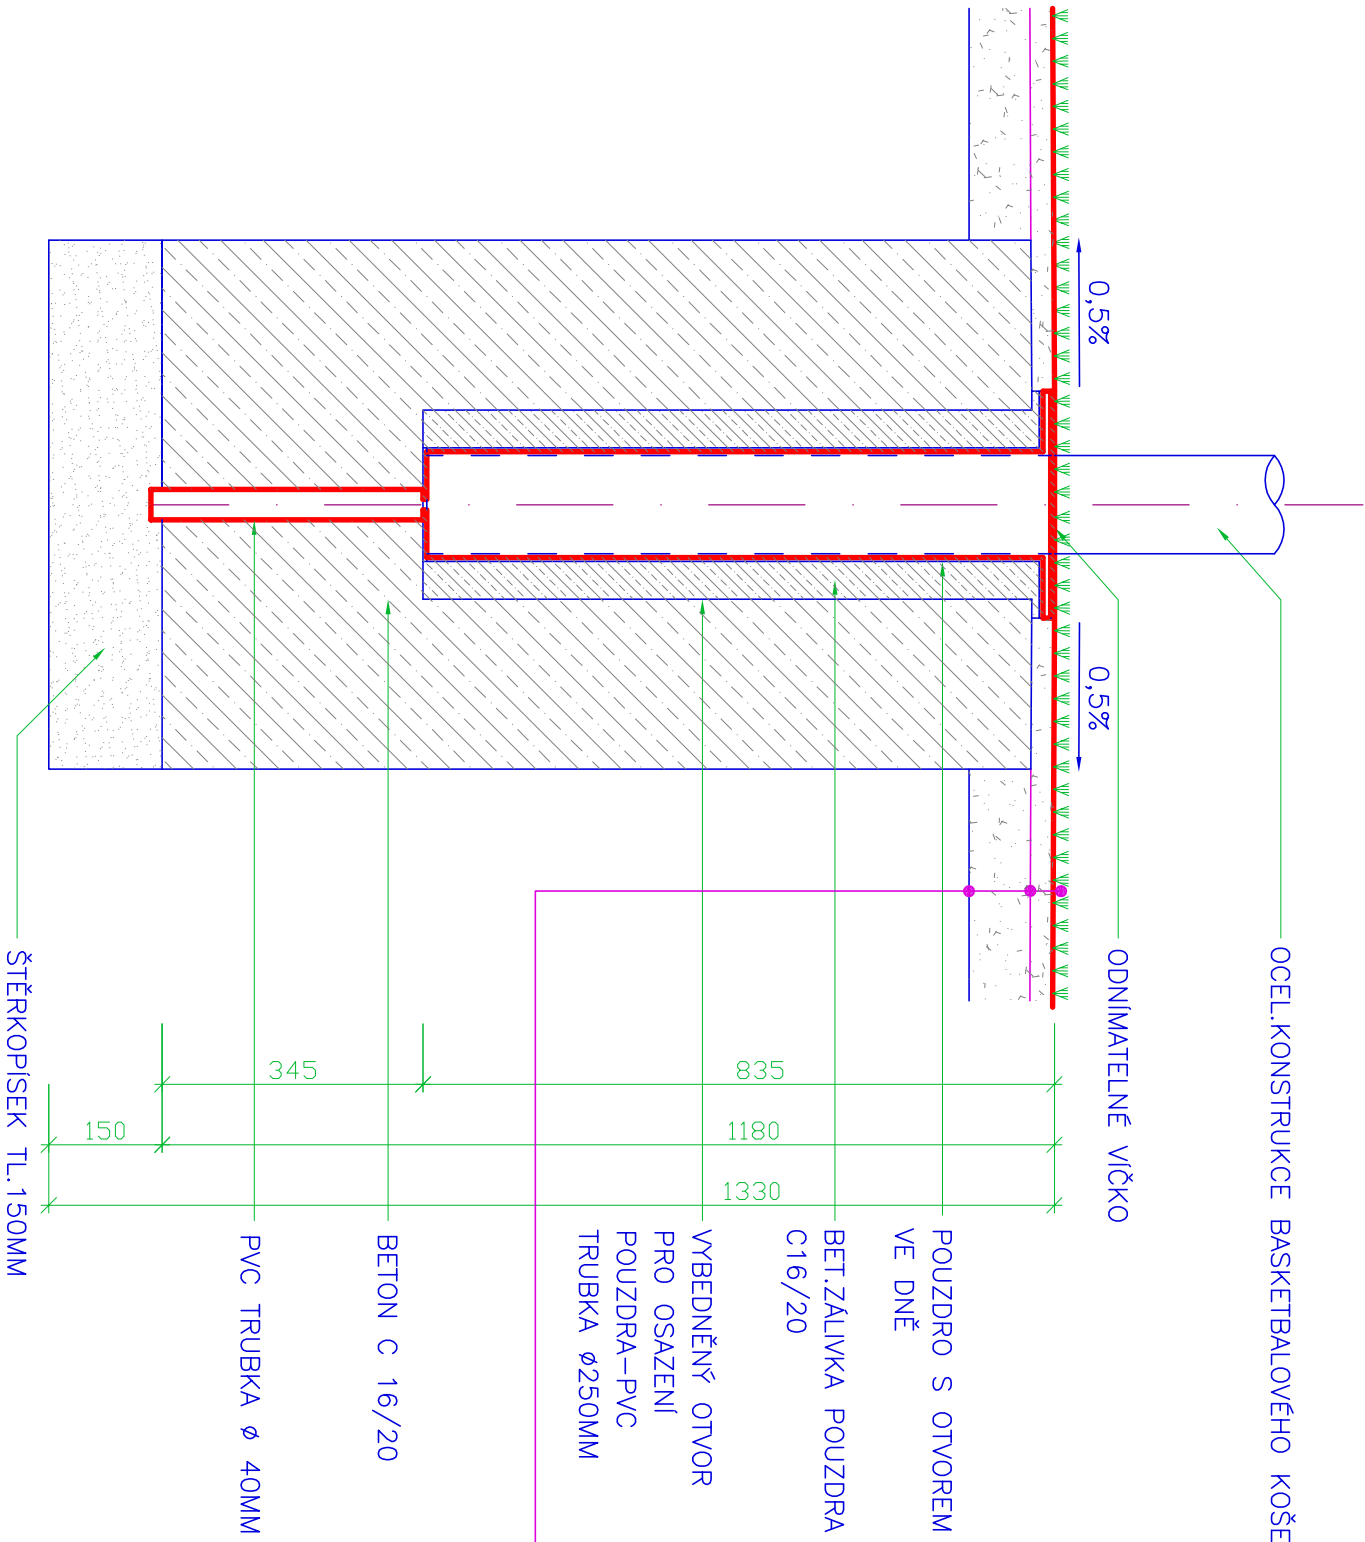

- UMĚLA TRÁVA S KŘEMIČITÝM VSYPEM TL.20MM
- ASFALTOVÝ BETON AB—NEPROPUSTNÝ TL.60—110MM(DLE ROVINATOSTI STÁV.PODKLADU),KLADEN VE 2 VRSTVÁCH+SPOJOVACÍ POSTŘÍK ASFALTEM 0,5KG/M2
- SPOJOVACÍ POSTŘÍK ASFALTEM 0,5KG/M2
- STÁVAJÍCÍ ŽIVIČNÝ POVRCH

0,000=547,71

VYPRACOVAL: 	
ZODPOVĚDNÝ PROJEKTANT:	
ING.ARCH.LIBOR NOVÁK	
ING.ARCH.MARIE NOVÁKOVÁ	
INVESTOR: MĚSTO OLEŠNICE NÁMĚSTÍ MÍRU 20,679 74 OLEŠNICE	
AKCE: MULTIFUNKČNÍ SPORTOVNÍ HRŠTĚ OLEŠNICE SO 01 VÍCEÚČELOVÉ HRŠTĚ	
ČÍSLO KOPIE:	
OBSAH: DETAIL C	DATUM: PROSINEC 2018
DÍL: DOKUMENTACE PRO VYDÁNÍ SPOLEČNÉHO POVOLENÍ	MĚŘITKO: 1:10
	ČÍSLO VÝKR.: D.1.1.10
RADNICKÁ 14 602 00 BRNO TEL.606 766 102 inovak@a90.cz WWW.A90.CZ	