



POHLEDY NA OCHRANNOU SÍŤ-C, D M 1:100

POHLED C

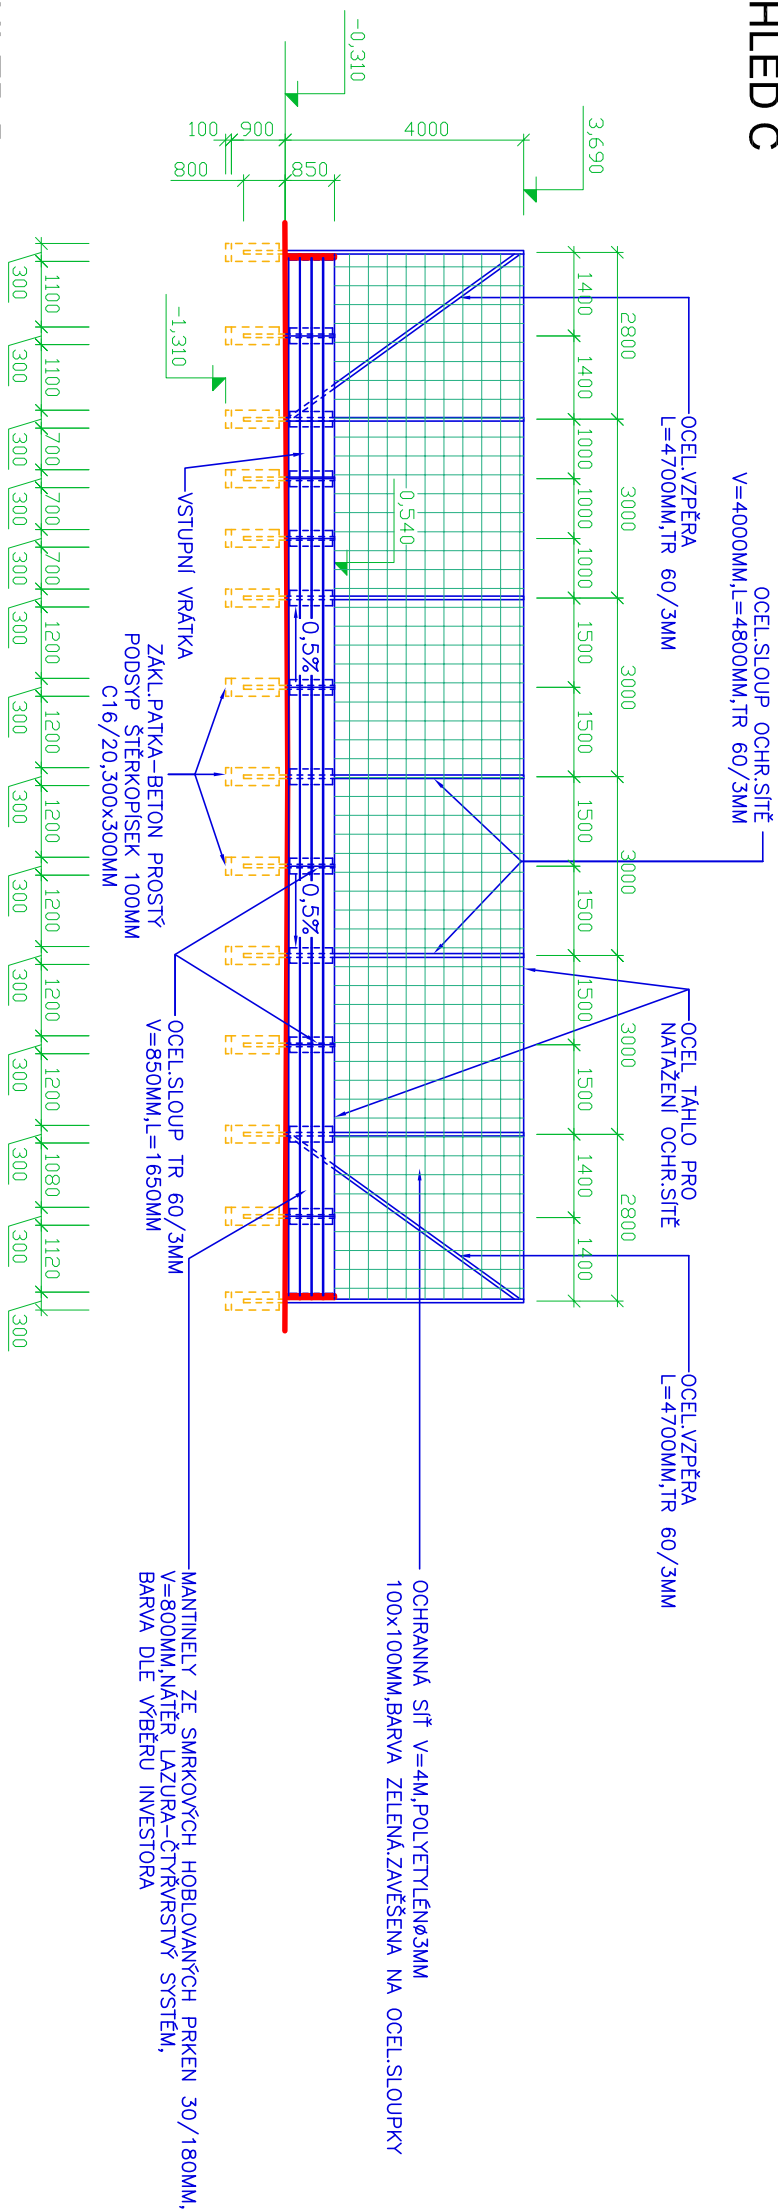

POHLED

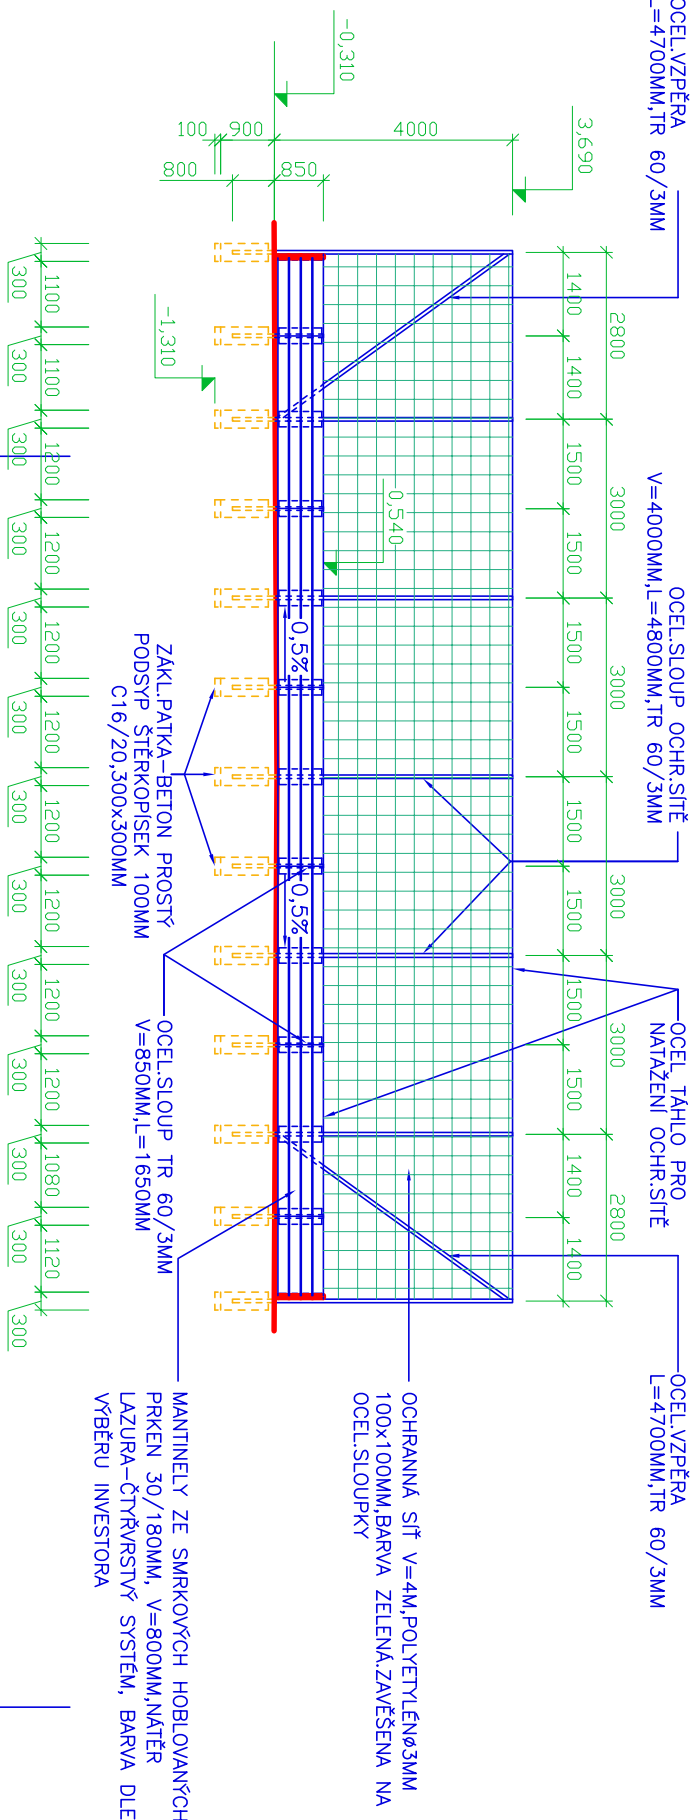

POZNÁMKA

-KOTVENÍ MANTINELŮ VIZ.DETAIL A

—OCHRANNÁ SIŤ Z POLYETYLENÚ Ø3MM,ROZMĚR OK 100X100MM,BARVA ZELENÁ,SIŤ
JE ZAVĚŠENA NA OCEL.SLOUPKY V=4000MM,L=4700MM,TR 60/3MM

0,000=547,71

		VYPRACOVANÉ:		ZODPOVĚDNÝ PROJEKTANT:	
		ING.ARCH.LIBOR NOVÁK		ING.ARCH.MARIE NOVÁKOVÁ	
		INVESTOR: MĚSTO OLEŠNICE		MĚSTO OLEŠNICE	
		NÁMĚSTÍ MÍRU 20,679 74 OLEŠNICE		NÁMĚSTÍ MÍRU 20,679 74 OLEŠNICE	
AKCE:		MULITIFUNKČNÍ SPORTOVNÍ HRŠTĚ OLEŠNICE SO 01 VÍCEÚČELOVÉ HRŠTĚ			
OBSAH:		POHLEDY NA OCHRANNOU SÍŤ-C,D			
DIL:		DOKUMENTACE PRO VYDÁNÍ SPOLEČNÉHO POVOLENÍ			
MĚŘÍTKO:		1:100		ČÍSLO VÝKR.: D.1.1.7	
DATUM:		PROSINEC 2018			