



POHLEDY NA OCHRANNOU SÍŤ-A,B M 1:100

POHLED A

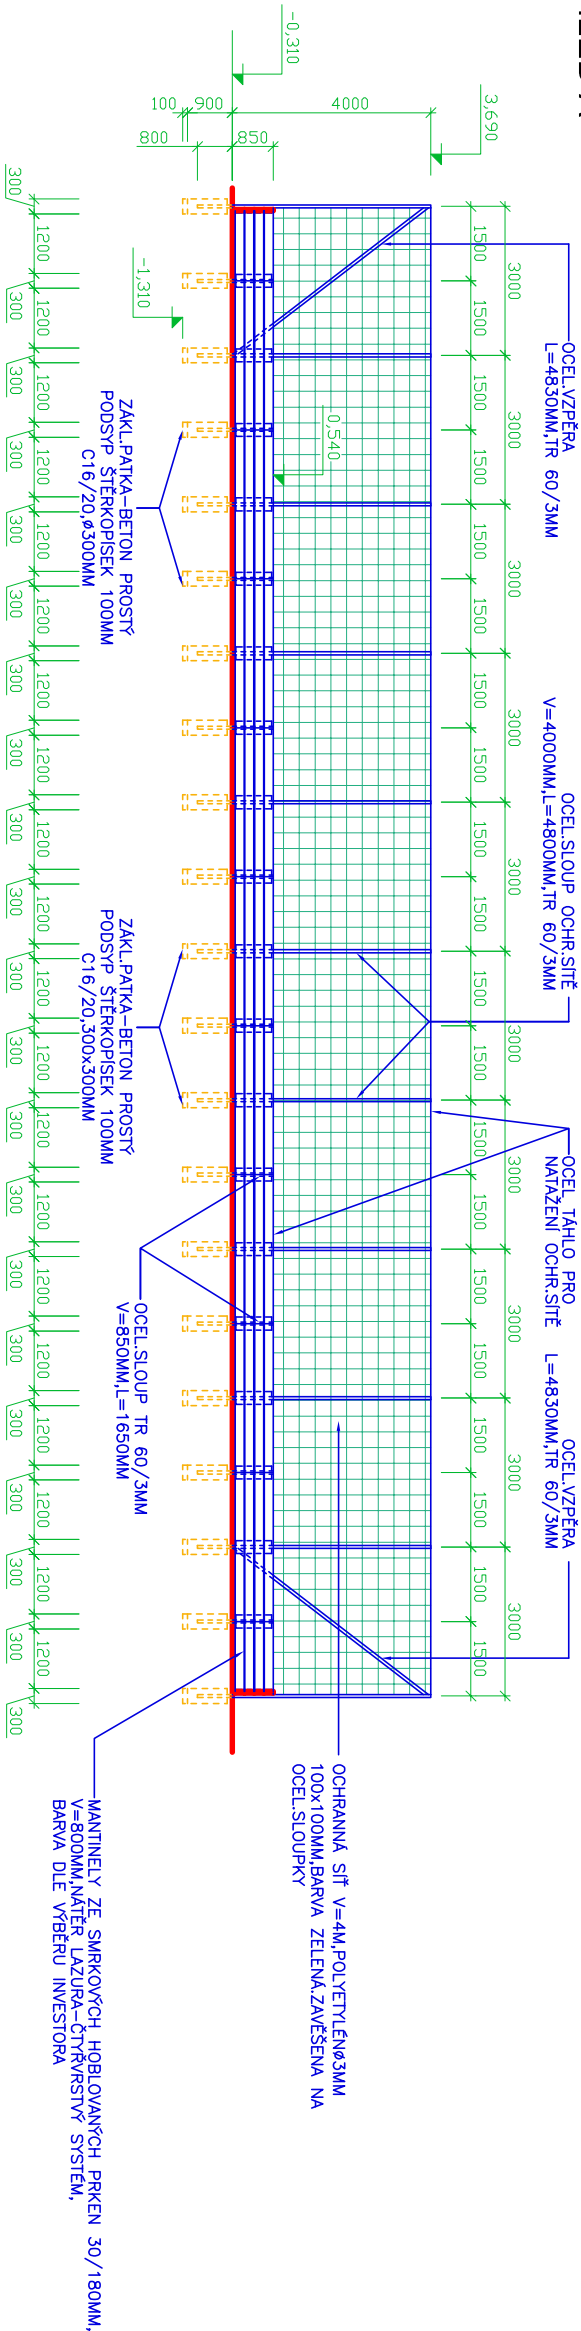

POHLED B

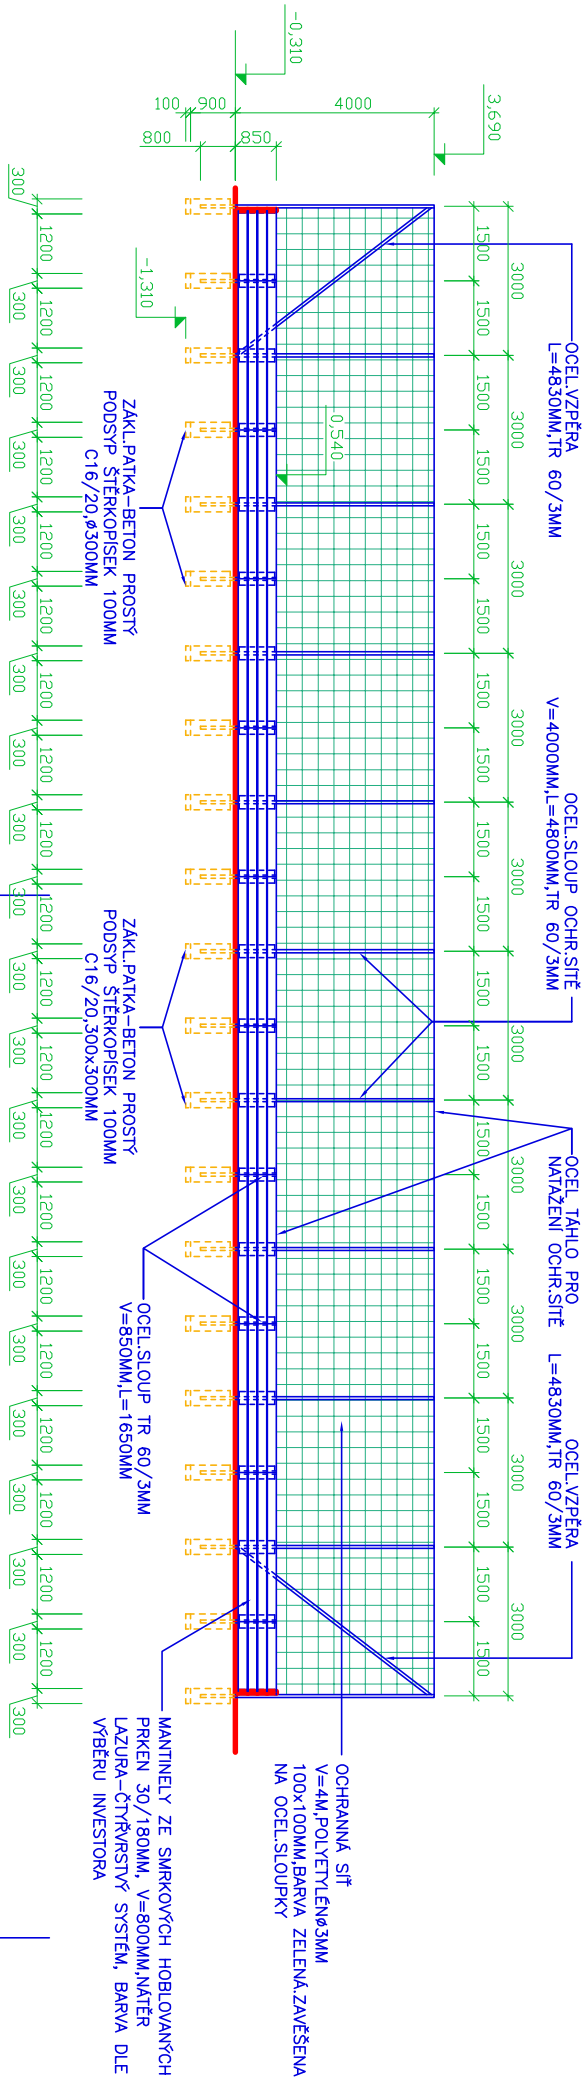

POZNÁMKA

—KOTVENÍ MANTINELŮ VIZ DETAIL A
—OCHRANÁ SÍŤ Z POLYETYLENU Ø3MM, ROZMĚR OK 100x100MM, BARVA ZELENÁ, SÍŤ JE ZAVĚŠENA NA OCEL.SLOUPKY V=4000MM, L=4700MM, TR 60/3MM
0,000=547,71

	VYPRACOVAL:	ZODPOVĚDNÝ PROJEKTANT:	
	ING.ARCH.LIBOR NOVÁK	ING.ARCH.MARIE NOVÁKOVÁ	
	INVESTOR: MĚSTO OLEŠNICE NÁMĚSTÍ MÍRU 20, 679 74, OLEŠNICE		
AKCE: MULTIFUNKČNÍ SPORTOVNÍ HRŠTĚ OLEŠNICE SO 01 VÍCEÚČELOVÉ HRŠTĚ		ČÍSLO KOPIE:	
OBSAH: POHLEDY NA OCHRANNOU SÍŤ-A,B		DATUM: PROSINEC 2018	
Díl: DOKUMENTACE PRO VYDÁNÍ SPOLEČNÉHO POVOLENÍ		MĚŘÍTKO: 1:100	ČÍSLO VÝR.: D.1.1.8