


PUDORYS M 1:200

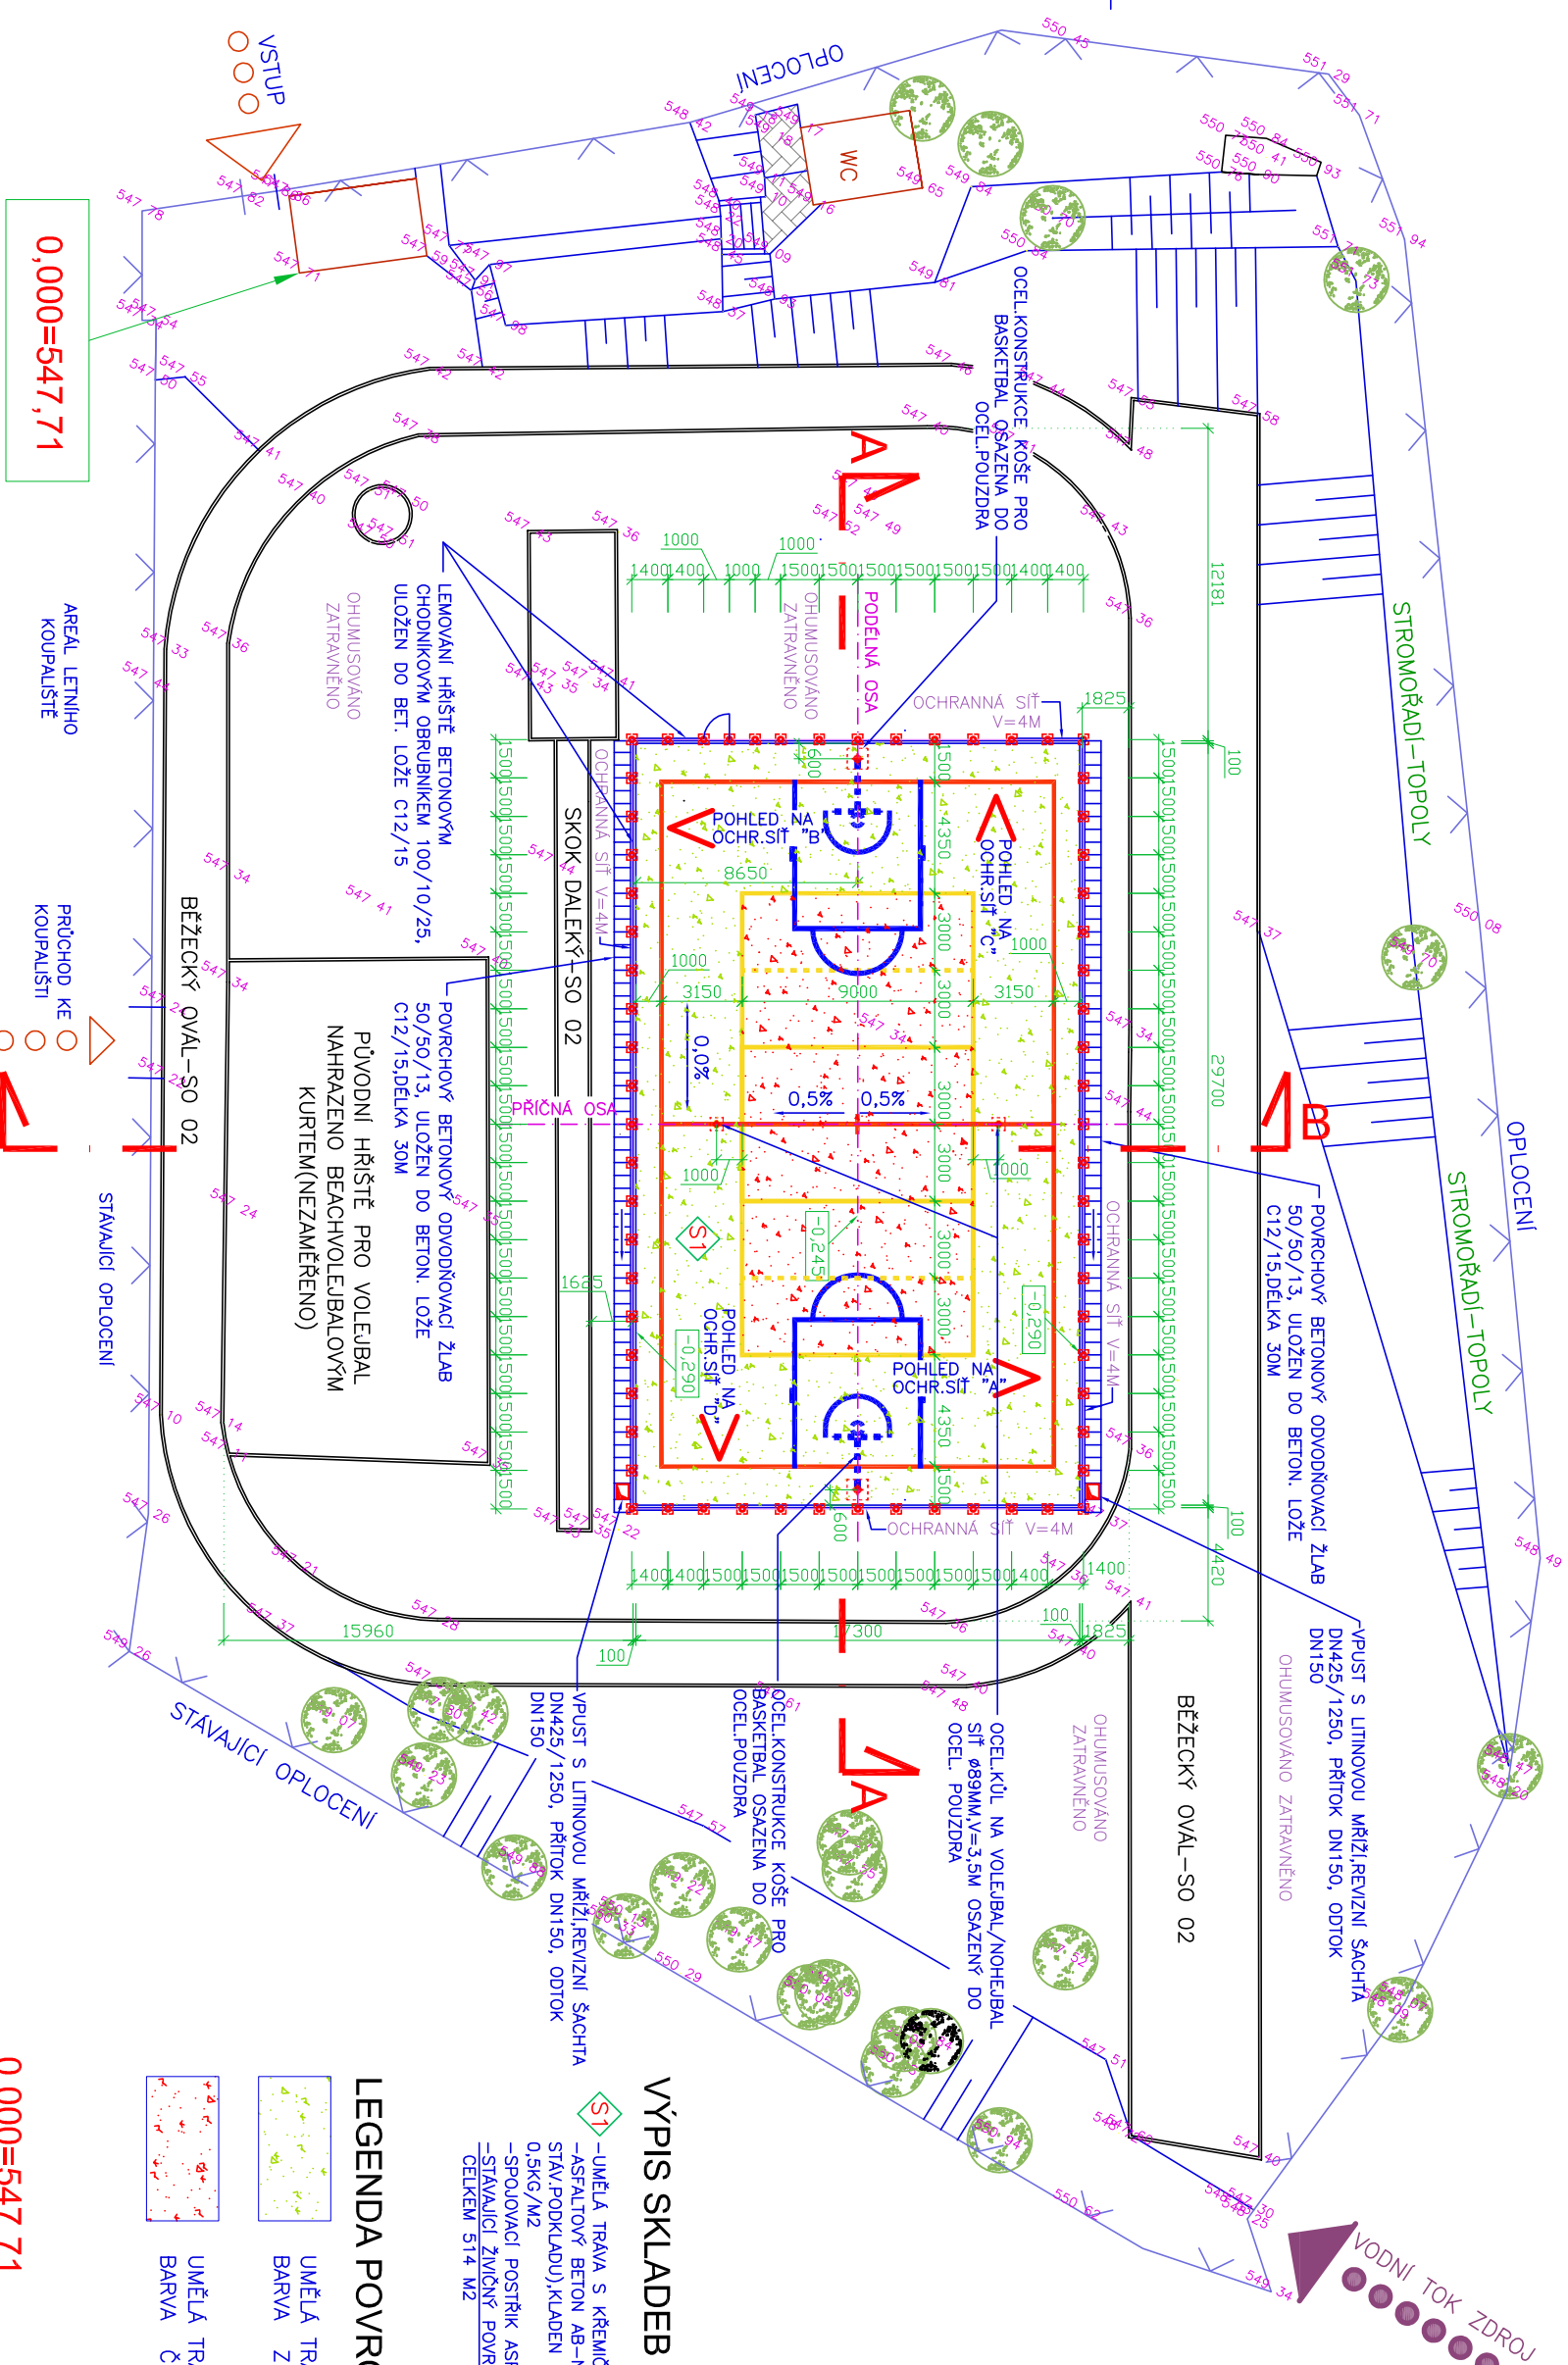

POZNÁMKA


- JE BEZPOMÍNEČNĚ NUTNÉ PŘED ZAHÁJENÍM VŠECH PRACÍ PŘESNÉ VYTYČENÍ ING.SÍTÍ NACHAŽEJÍCÍCH SE V PROSTORU NAVRHOVANÉHO SPORTOVISŤE.POLOHA BUDE PŘÍPADNĚ UPŘESNĚNA SONDAMI.VÝKOPOVÉ PRÁCE V BLÍZKOSTI ING.SÍTÍ JE NUTNÉ PROVÁDĚT RUČNĚ, SE ZVÝŠENOU OPATRNOSTÍ,ABY NEDOŠLO K JEJICH NARUŠENÍ.PŘI PROVÁDĚNÍ VŠECH PRACÍ JE BEZPOMÍNEČNĚ NUTNÉ DODRŽOVAT PLATNÉ BEZPEČNOSTNÍ PŘEDPISY TÝKAJÍCÍ SE BEZPEČNOSTI PRÁCE, ZEJMÉNA ZÁKONÍK PRÁCE V PLATNÉM ZNĚNÍ
- HŘÍŠTĚ JE PO OBVOUDĚ LEMOVÁNO BETONOVÝM CHODNÍKOVÝM OBRUBNÍKEM 100/10/25, ULOŽEN DO BETON.LOŽE C12/15,CELKOVÁ DĚLKA 95M
- OHUMLISOVÁNÍ, ZATRAVNĚNÍ PARKOVOU SMĚŠÍ 980M²
- DLE INFORMACE INVESTORA SE POD ÚROVNI STAVAJÍCÍHO HŘÍŠTĚ NACHÁZÍ STAVAJÍCÍ DEŠŤOVÁ KANALIZACE S VÝÚSTĚNÍM DO POTOKA. NAVRŽENÉ KANALIZAČNÍ ŠACHTY PRO ODVOD DEŠŤOVÉ VODY Z POUKRUHU HŘÍŠTĚ BUDOU NA NI NÁPOJENY. ZA TÍMTO ÚČELEM BUDOU PROVEDENY SONDY V MÍSTĚ VYHODNĚNÉ PRO NÁPOJENÍ. NEBUDE-LI MOŽNÉ ŠACHTY NÁPOJIT NA STAVAJÍCÍ KANALIZACI, BUDE NUTNÉ PROVÉST NOVOU S VÝÚSTĚNÍM DO POTOKA.
- PODKLAD POD UMĚLÝ POUKRUH BUDE PROVEDEN S ROVNATOSTÍ +4MM NA 4M LATI

VÝPIS SKLADEB



—LINIE A TRÁVA S KŘEČNÍTYM VÝSĚM, TL 20MM
—ASFALTOVÝ BETON AB—NEPROPUSTNÝ TL 60—10MM(DLE ROVINATOSTI
STAV./PODKLADU)/KLADEN VE 2 Vrstvách+SPOJOVACÍ POŠTRÍK ASFALTEM
0,5KG/M2
—SPOJOVACÍ POŠTRÍK ASFALTEM 0,5KG/M2
—STĚNAJICÍ ŽIVÝNÝ POVRCH
CELKEM 514 M2

LEGENDA PVRCHU

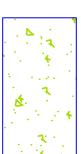

UMĚLA TRÁVA S KŘEMIČITÝM VSYPEM,
BARVA ZELENÁ, 352M2



UMĚLA TRÁVA S KŘEMIČITÝM VSPYEM,
BARVA ČERVENÁ, 162M2



0,000=547,71

	VYPRACOVANÁ:	ZODPOVEDNÝ PROJEKTANT:
ING. ARCH. LIBOR NOVÁK	ING. ARCH. MARIE NOVÁKOVÁ	
INVESTOR: MĚSTO OLEŠNICE	NÁMĚSTÍ MÍRU 20,679 74 OLEŠNICE	
AKCE:	MULTIFUNKČNÍ SPORTOVNÍ HRŠTĚ OLEŠNICE SO 01 VICEÚČELOVÉ HRŠTĚ	ČÍSLO KOPIE:
OBSAH:	PODORYS	DATUM: PROSINEC 2018
RAJNICKÁ 14 602 00 BRNO TEL: 602 766 102 info@arch90.cz WWW.ABO.CZ	DÍL: DOKUMENTACE PRO VYDÁNÍ SPOLEČNÉHO POVOLENÍ	MĚŘÍTKO: 1:200 ČÍSLO VÝR.: 0.1.1.5