


ŘEZ A - A - nový stav

Měřítko 1: 100

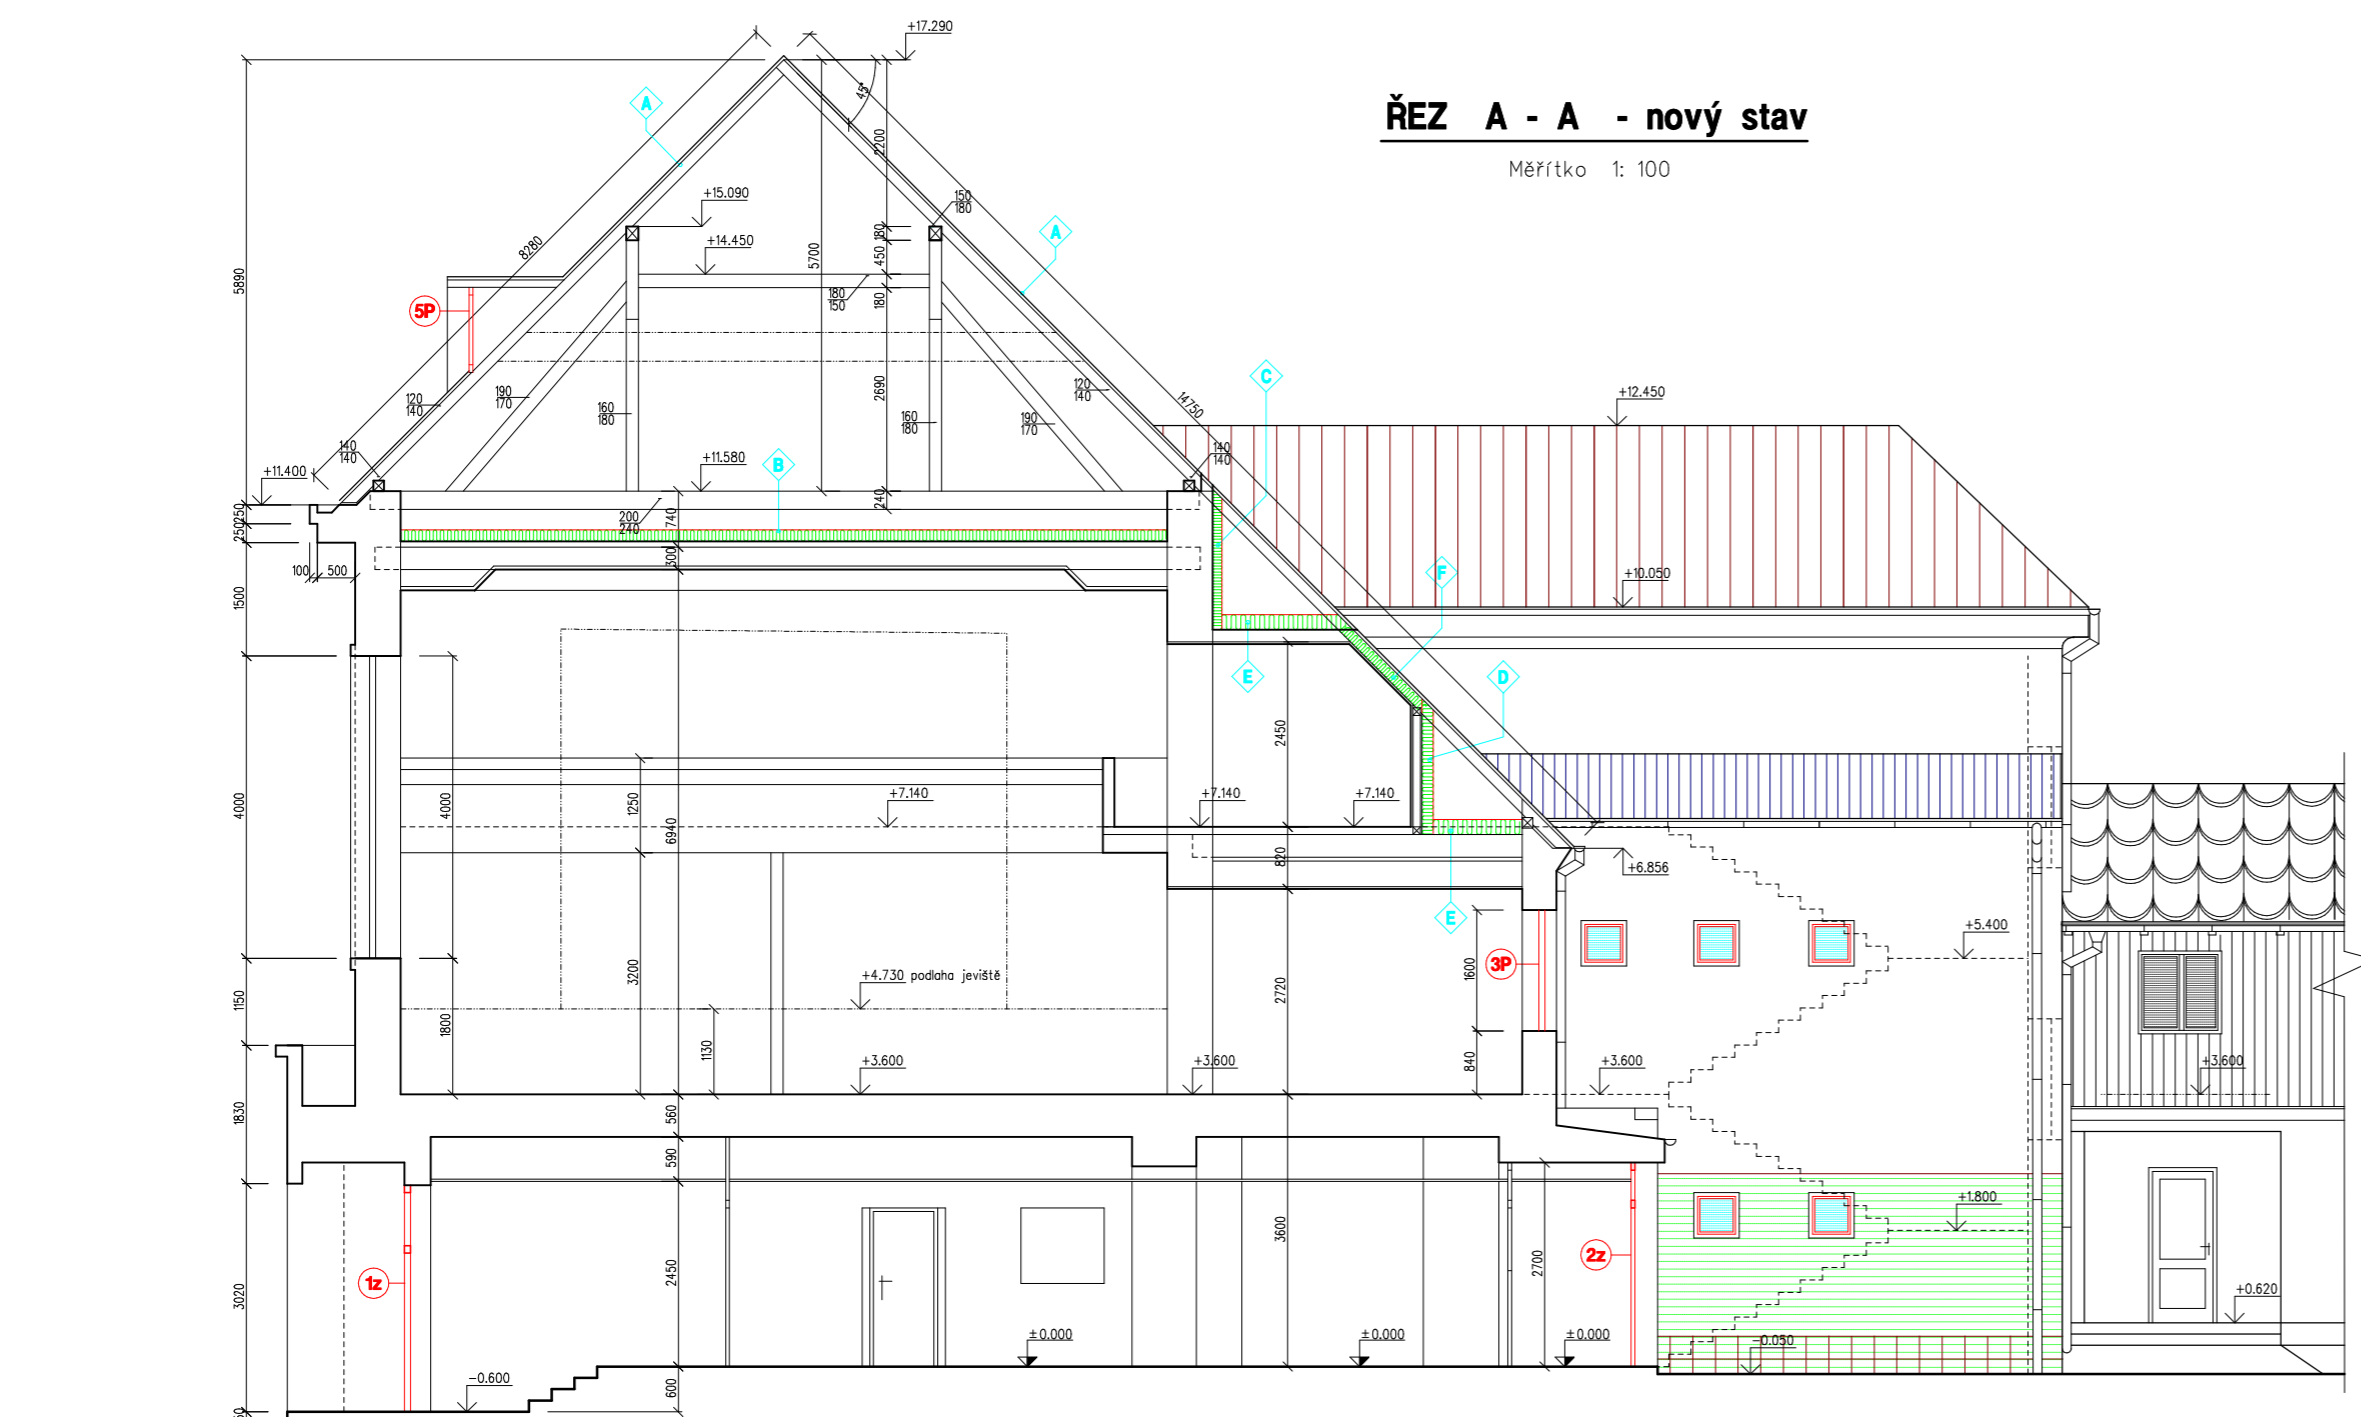


A	STŘECHA	
—	Tašková krytina BRAMAC STAR	
—	Latování 60/40	40 mm
—	Kontralatě 60/60	60 mm
—	Difúzně fólie Bramac-Pro Plus Resistant +140	
—	Krokve 120/140 mm	140 mm
B		
—	Foukaná minerální vata	150 mm
—	Stávající foukaná tepelná izolace předpokládané tl.	150 mm
—	Stávající stropní konstrukce	300 mm
C		
—	Tepelně izolační desky Milipor tl.125mm nalepené na zděvo (125x500x600)	125 mm
—	Stávající cihelná stěna tl.600	600 mm
D		
—	Tepelně izolační desky Milipor tl.150mm lepené na stěnu (150x500x600)	150 mm
—	Stávající dřevěná stěna	200 mm
E		
—	Tepelná izolace z desek Rockmin plus 2x100mm	200 mm
—	stávající konstrukce stropu galerie	180 mm
F		
—	Tašková krytina BRAMAC Star	
—	Latování 60/40	40 mm
—	Kontralatě 60/60	60 mm
—	Difúzně fólie Bramac-Pro Plus Resistant +140	
—	Tepelná izolace Superrack mezi krokve	120 mm
—	Krokve 120/140 mm	140 mm
—	Stávající konstrukce podhledu galerie	
—	Krokve 120/140 mm	140 mm

LEGENDA :

	Stávající zděvo a konstrukce
	Nové vyměněné konstrukce

±0.000 = stávající podlaha 1.NP

Okres:	Blansko
Obec:	Olešnice

ZODPOVĚDNÝ PROJEKTANT: ing. MUSIL Vladimír	Kontroloval: _____	 PROJEKČNÍ KANCELÁŘ - JIŘÁSKOVA 28, 67961 LETOVICE tel./fax. 516474639 e-mail: prokant@seznam.cz
VYPRACOVAL: ing. MUSIL Vladimír	KRESLIL: ing. MUSIL Vladimír	
INVESTOR: MĚSTO OLEŠNICE náměstí Míru 20, 679 74 Olešnice	ČÍSLO ZAKÁZKY: 28 - 2016	PROFESE: STAVEBNÍ ÚPRAVY
ZAKÁZKA: MODERNIZACE KD MĚSTA OLEŠNICE Křtěnovská č.p. 157, Olešnice – k.ú. Olešnice na Moravě, par.č. 621, 625	VÝKRES: ŘEZ A - A - nový stav	DATUM: X. 2016
		STUPEŇ: OHLÁŠENÍ STAVBY
		MĚŘÍTKO: 1 : 100
		Č.VÝKRESU: 116