

X - VYTRHNUTÍ PAŘEZŮ (21 ks)

SÍTĚ NOVÉ:

— — — VODOVOD NOVÝ

—  —  — PŘÍPOJKA ELEKTRO - VRT


—  —  — SĎĚLOVACÍ (OVLÁDACÍ) KABELY

— ~ — ~ — CETIN - SDĚLOVACÍ KABELY


KATASTRÁLNÍ MAPA S ČÍSLEM POZEMKU

Vytyčovací body - vodovod

ID	x	y	z
1	-609048.816	-1117099.652	595.436
2	-609061.034	-1117123.307	596.930
3	-609062.805	-1117126.672	597.311
4	-609064.134	-1117129.241	597.712
5	-609061.634	-1117154.193	600.213
6	-609061.381	-1117156.716	600.620
7	-609060.949	-1117161.204	601.351
8	-609042.983	-1117166.034	601.089
9	-609037.273	-1117169.865	600.993
10	-609025.089	-1117173.175	600.815
11	-609008.782	-1117174.268	599.156
12	-609001.497	-1117177.785	598.943
13	-608985.464	-1117180.573	598.073
14	-608976.300	-1117183.180	597.828
15	-608968.583	-1117186.417	597.592
16	-608960.332	-1117182.800	595.962
17	-608935.670	-1117189.139	593.713
18	-608914.217	-1117202.213	592.282
19	-608895.611	-1117210.707	590.808
20	-608867.926	-1117215.820	588.193
21	-608831.840	-1117215.200	584.930

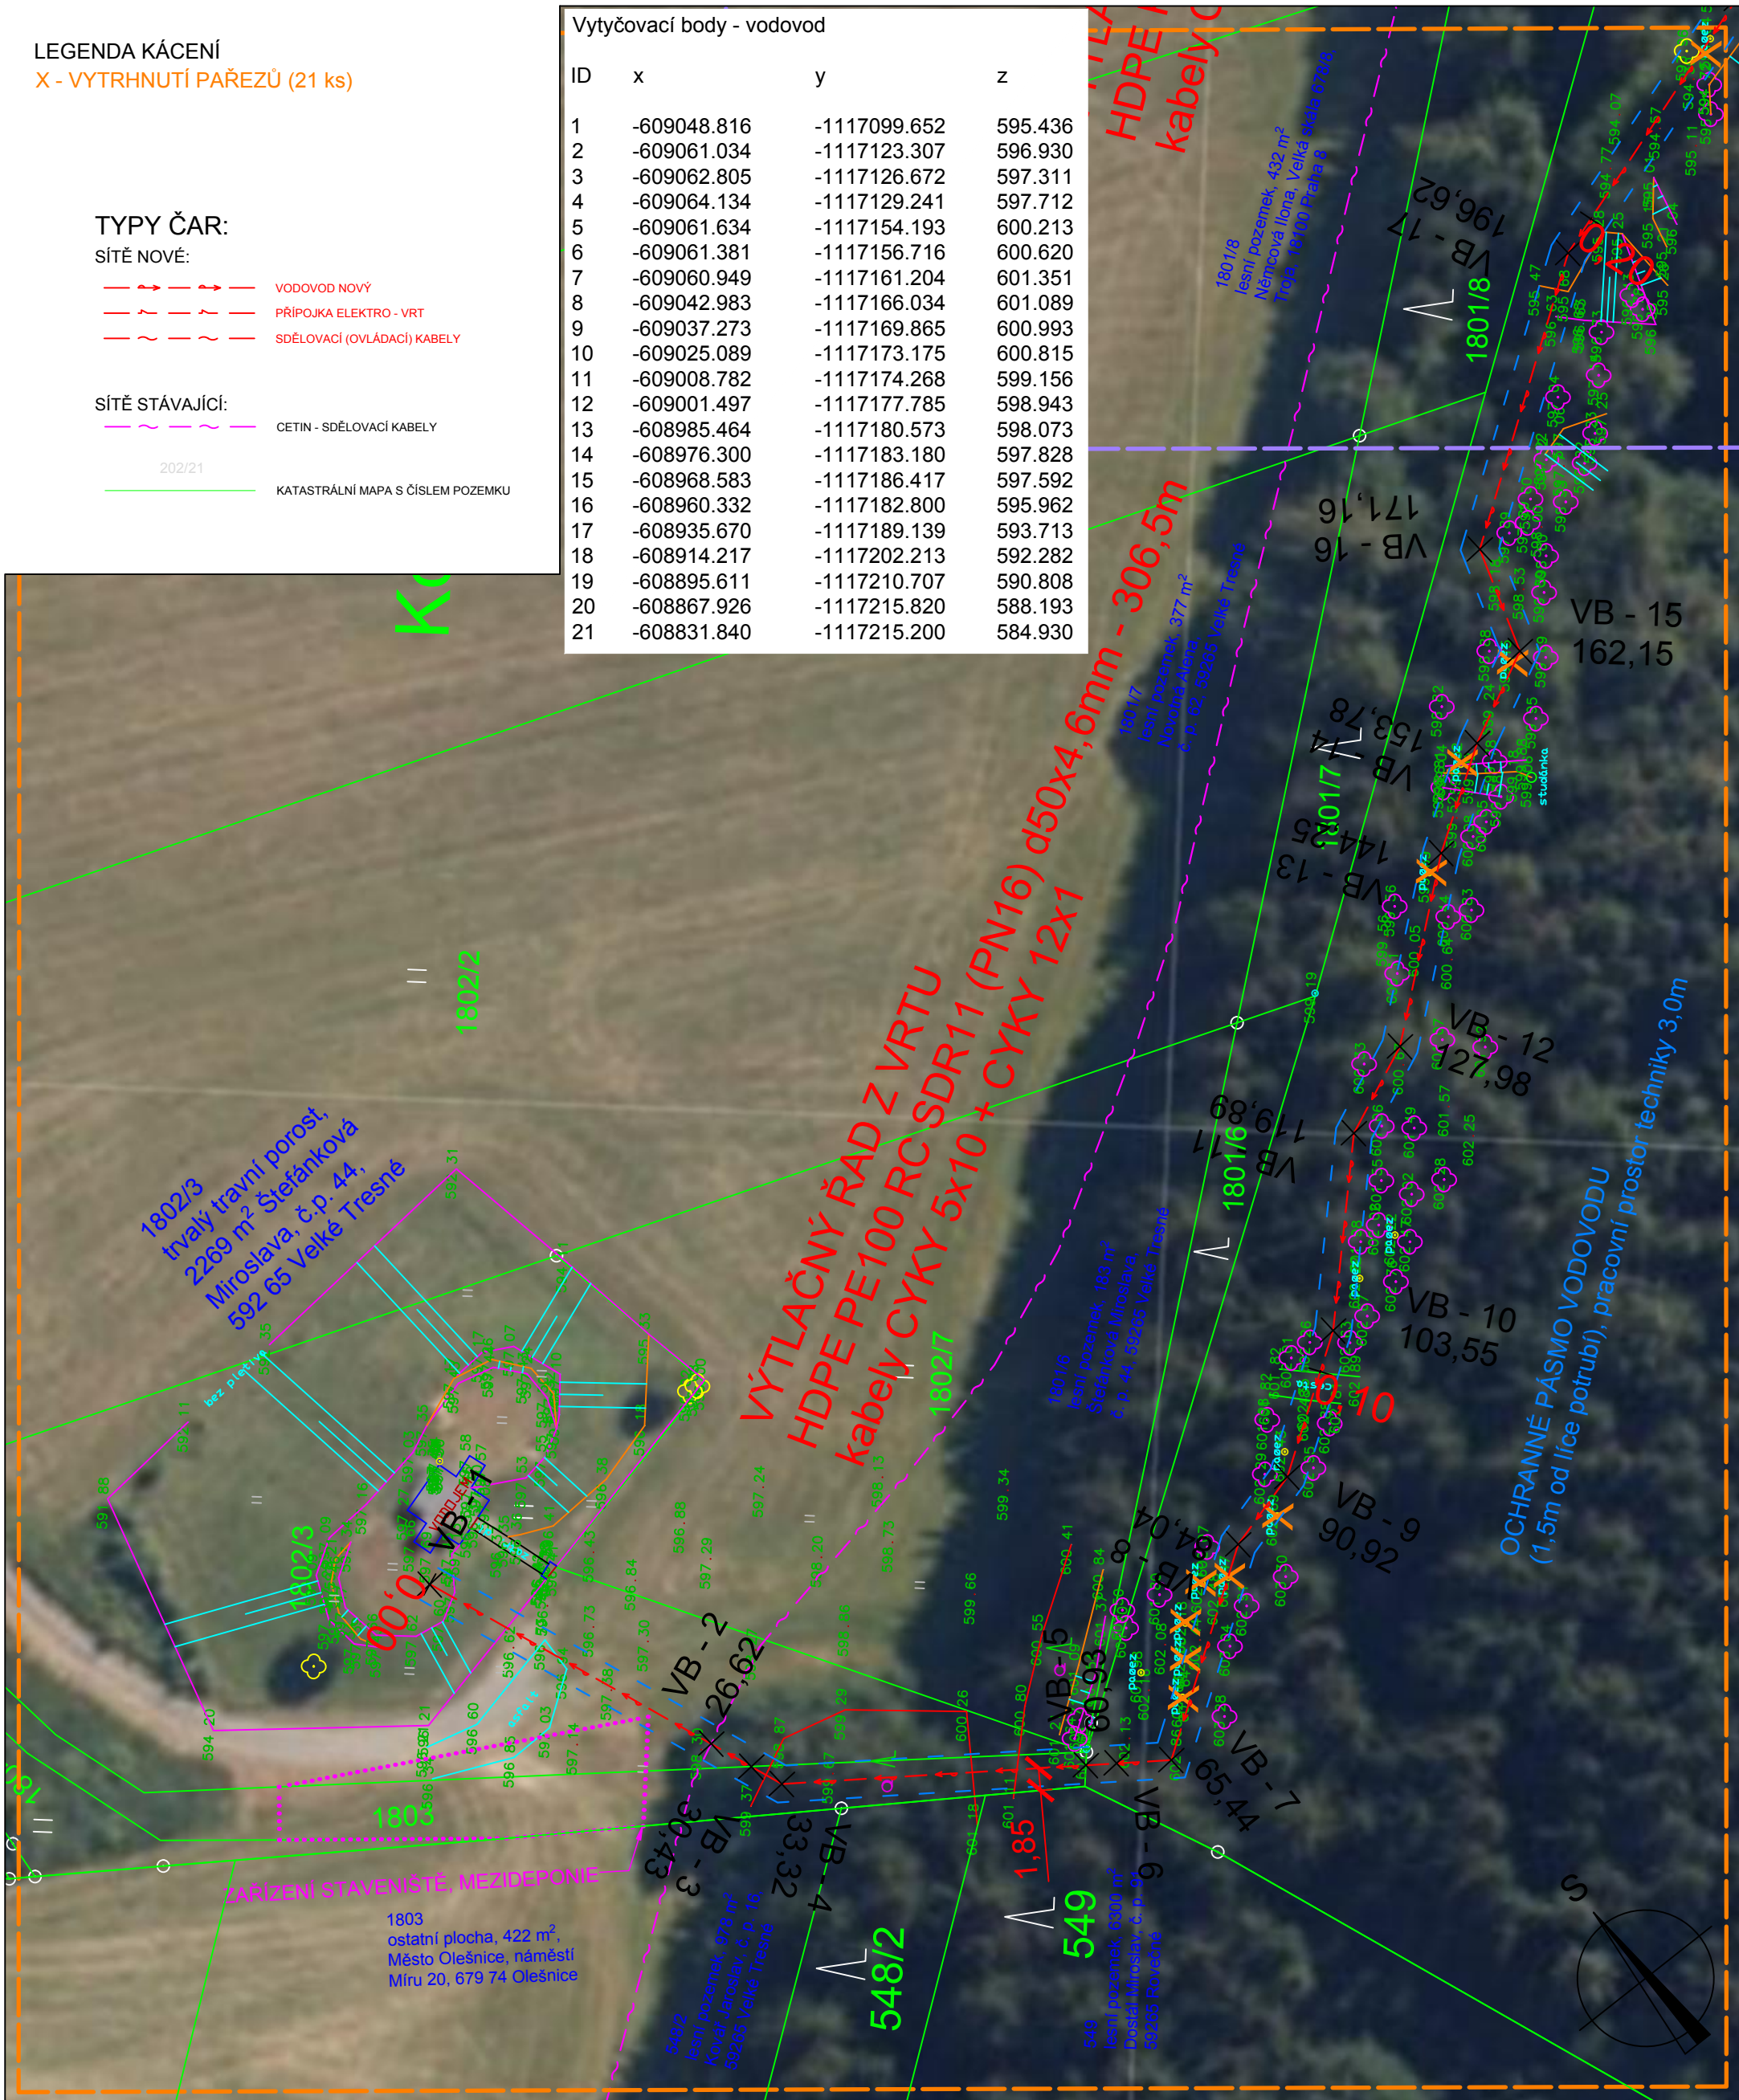

Legenda výkresů

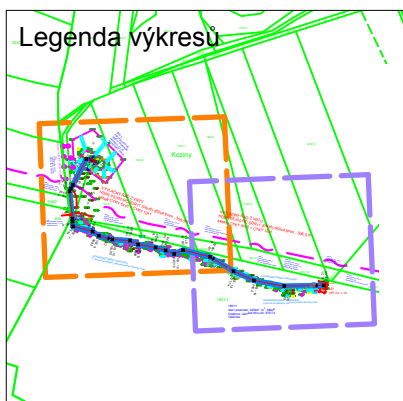

PŘIPOJENÍ NOVÉHO VRTU DO STÁVAJÍCÍHO VODOJEMU OLEŠNICE

k.ú. Olešnice na Moravě, p.č. 1801/1, 1803, 1802/3

DOKUMENTACE PRO PROVÁDĚNÍ STAVBY

STAVEBNÍK MĚSTO OLEŠNICE	ČÁST C - SITUAČNÍ VÝKRESY			
PROJEKTANT ING. PAVEL JIRÁK	PŘÍLOHA KOORDINAČNÍ SITUAČNÍ VÝKRES Č.1			
VYPRACOVAL ING. PAVEL JIRÁK	MĚŘÍTKO 1:500	DATUM 05.2020	ČÁST C.41	ČÍSLO PŘÍLOHY 07