



VZOROVÝ ŘEZ

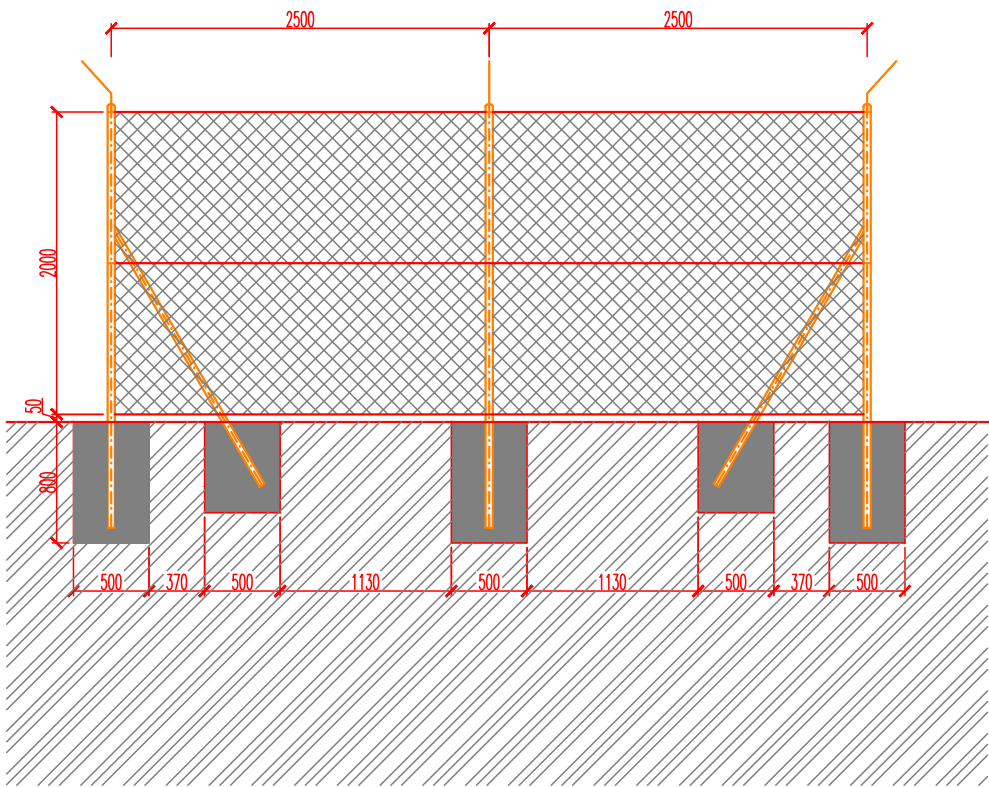


VZOROVÝ ŘEZ - BRÁNA S BRANKOU

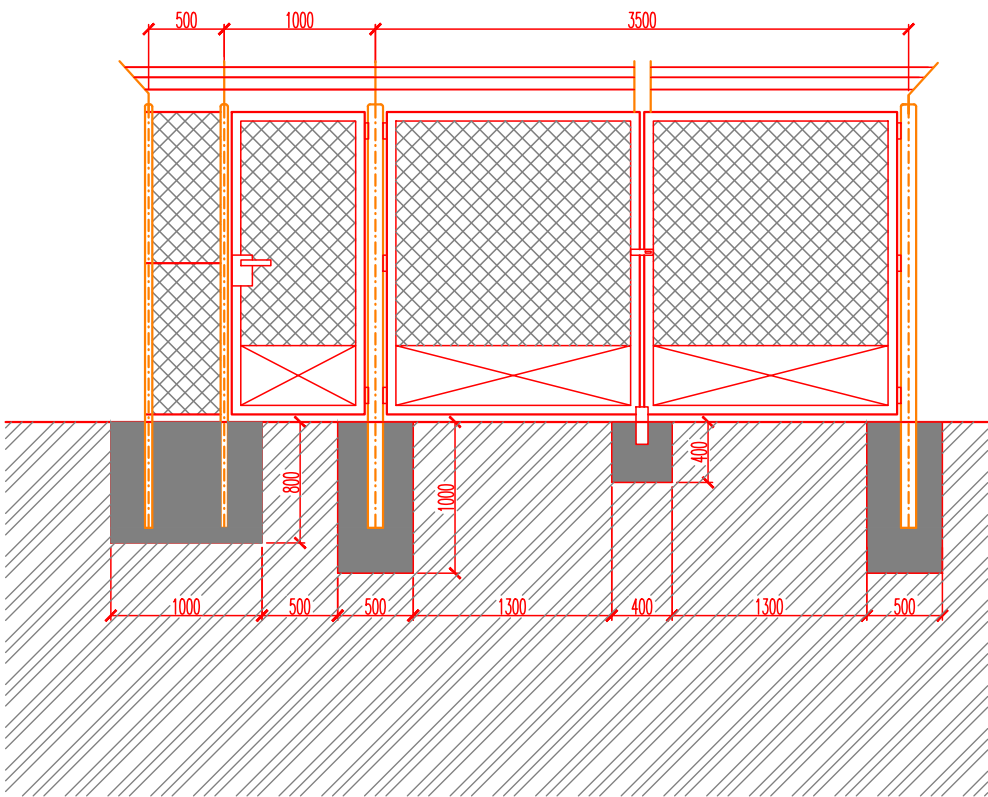


- MATERIÁL OPLOCENÍ
- ČTYŘHRANNÉ POPLASTOVANÉ PLETIVO BARVA ZELENÁ (RAL 6005), OKA 55x55 mm,VÝŠKA 2000 mm, Ø drátu 2,5 mm
 - POPLASTOVANÝ SLOUPEK KULATÝ, BARVA ZELENÁ (RAL 6005), Ø 48 mm, délka 2800 mm, 7 ks
 - POPLASTOVANÝ SLOUPEK, BARVA ZELENÁ (RAL 6005),100x100x3 mm, délka 2800 mm, 2 ks
 - POPLASTOVANÁ KULATÁ VZPĚRA, BARVA ZELENÁ (RAL 6005), Ø 38 mm, délka 2000 mm, 7 ks
 - POPLASTOVANÝ NAPÍNACÍ DRÁT, BARVA ZELENÁ (RAL 6005), Ø 3,4 mm, délka 40 m
 - POPLASTOVANÝ VÁZACÍ DRÁT, BARVA ZELENÁ (RAL 6005), Ø 2,0 mm, délka 20 m
 - NAPÍNACÍ Kladka, POPLASTOVANÝ PLOTOVÝ NAPÍNÁK, BARVA ZELENÁ (RAL 6005), 9 ks
 - BRANKA JEDNOKŘÍDLOVÁ S POPLASTOVANÝM PLETIVEM A BOMBÍROVANÝM PLECHEM, BARVA ZELENÁ (RAL 6005), 1000 mm, 1 ks
 - BAVOLET PRO UCHYCENÍ 3x OSTNATÉHO DRÁTU, POPLASTOVANÝ, 10 ks
 - OSTNATÝ NEBO ŽILETKOVÝ DRÁT,délka 60m
 - BRÁNA DVOUKŘÍDLOVÁ S RÁMEM 60x40x3 mm, DOLE BOMBÍROVANÝ PLECH A POPLASTOVANÉ PLETIVO, BARVA ZELENÁ (RAL 6005), 1 ks
 - BETONOVÉ PATKY SLOUPKŮ Z BETONU C16/20

SCHEMA OPLOCENÍ

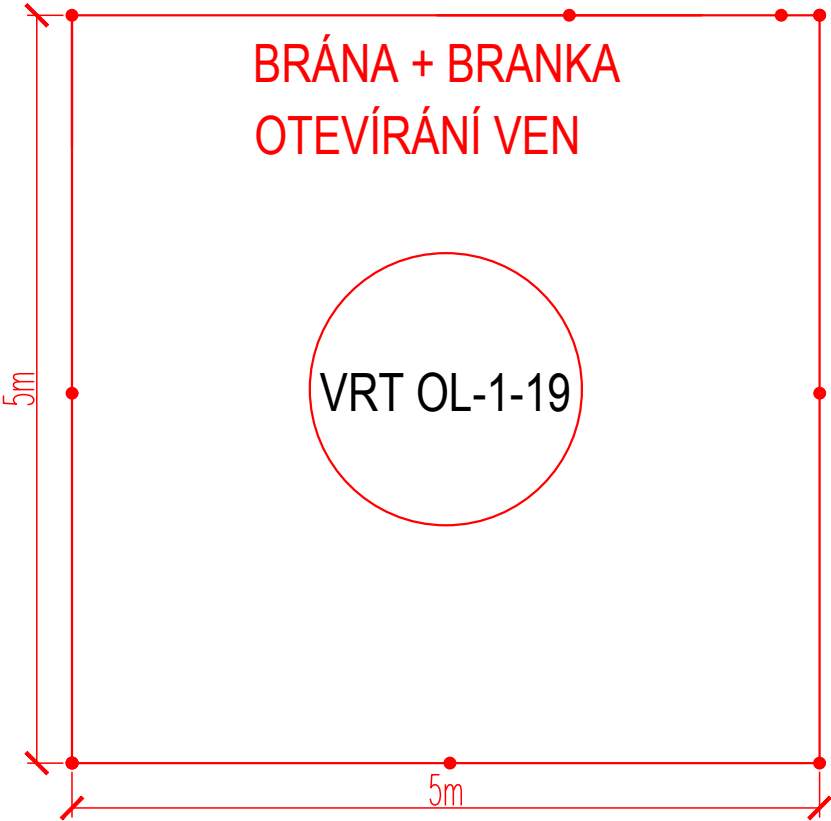

LEGENDA

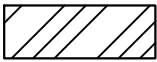-  – ROSTLÝ TERÉN
-  – BETONOVÉ KONSTRUKCE



PŘIPOJENÍ NOVÉHO VRTU DO STÁVAJÍCÍHO VODOJEMU OLEŠNICE k.ú. Olešnice na Moravě, p.č. 1801/1, 1803, 1802/3				PARE	
DOKUMENTACE PRO PROVÁDĚNÍ STAVBY					
STAVEBNÍK MĚSTO OLEŠNICE		ČÁST D. Dokumentace liniové trasy, objektů a technických a techn. zařízení			
PROJEKTANT ING. PAVEL JIRÁK		PŘÍLOHA VZOROVÝ VÝKRES - OPLOCENÍ			
VYPRACOVAL ING. PAVEL JIRÁK		MĚŘÍTKO 1:50	DATUM 05.2020	ČÁST D.1.2.4	ČÍSLO PŘÍLOHY 12