


PŪDORYS M 1:200

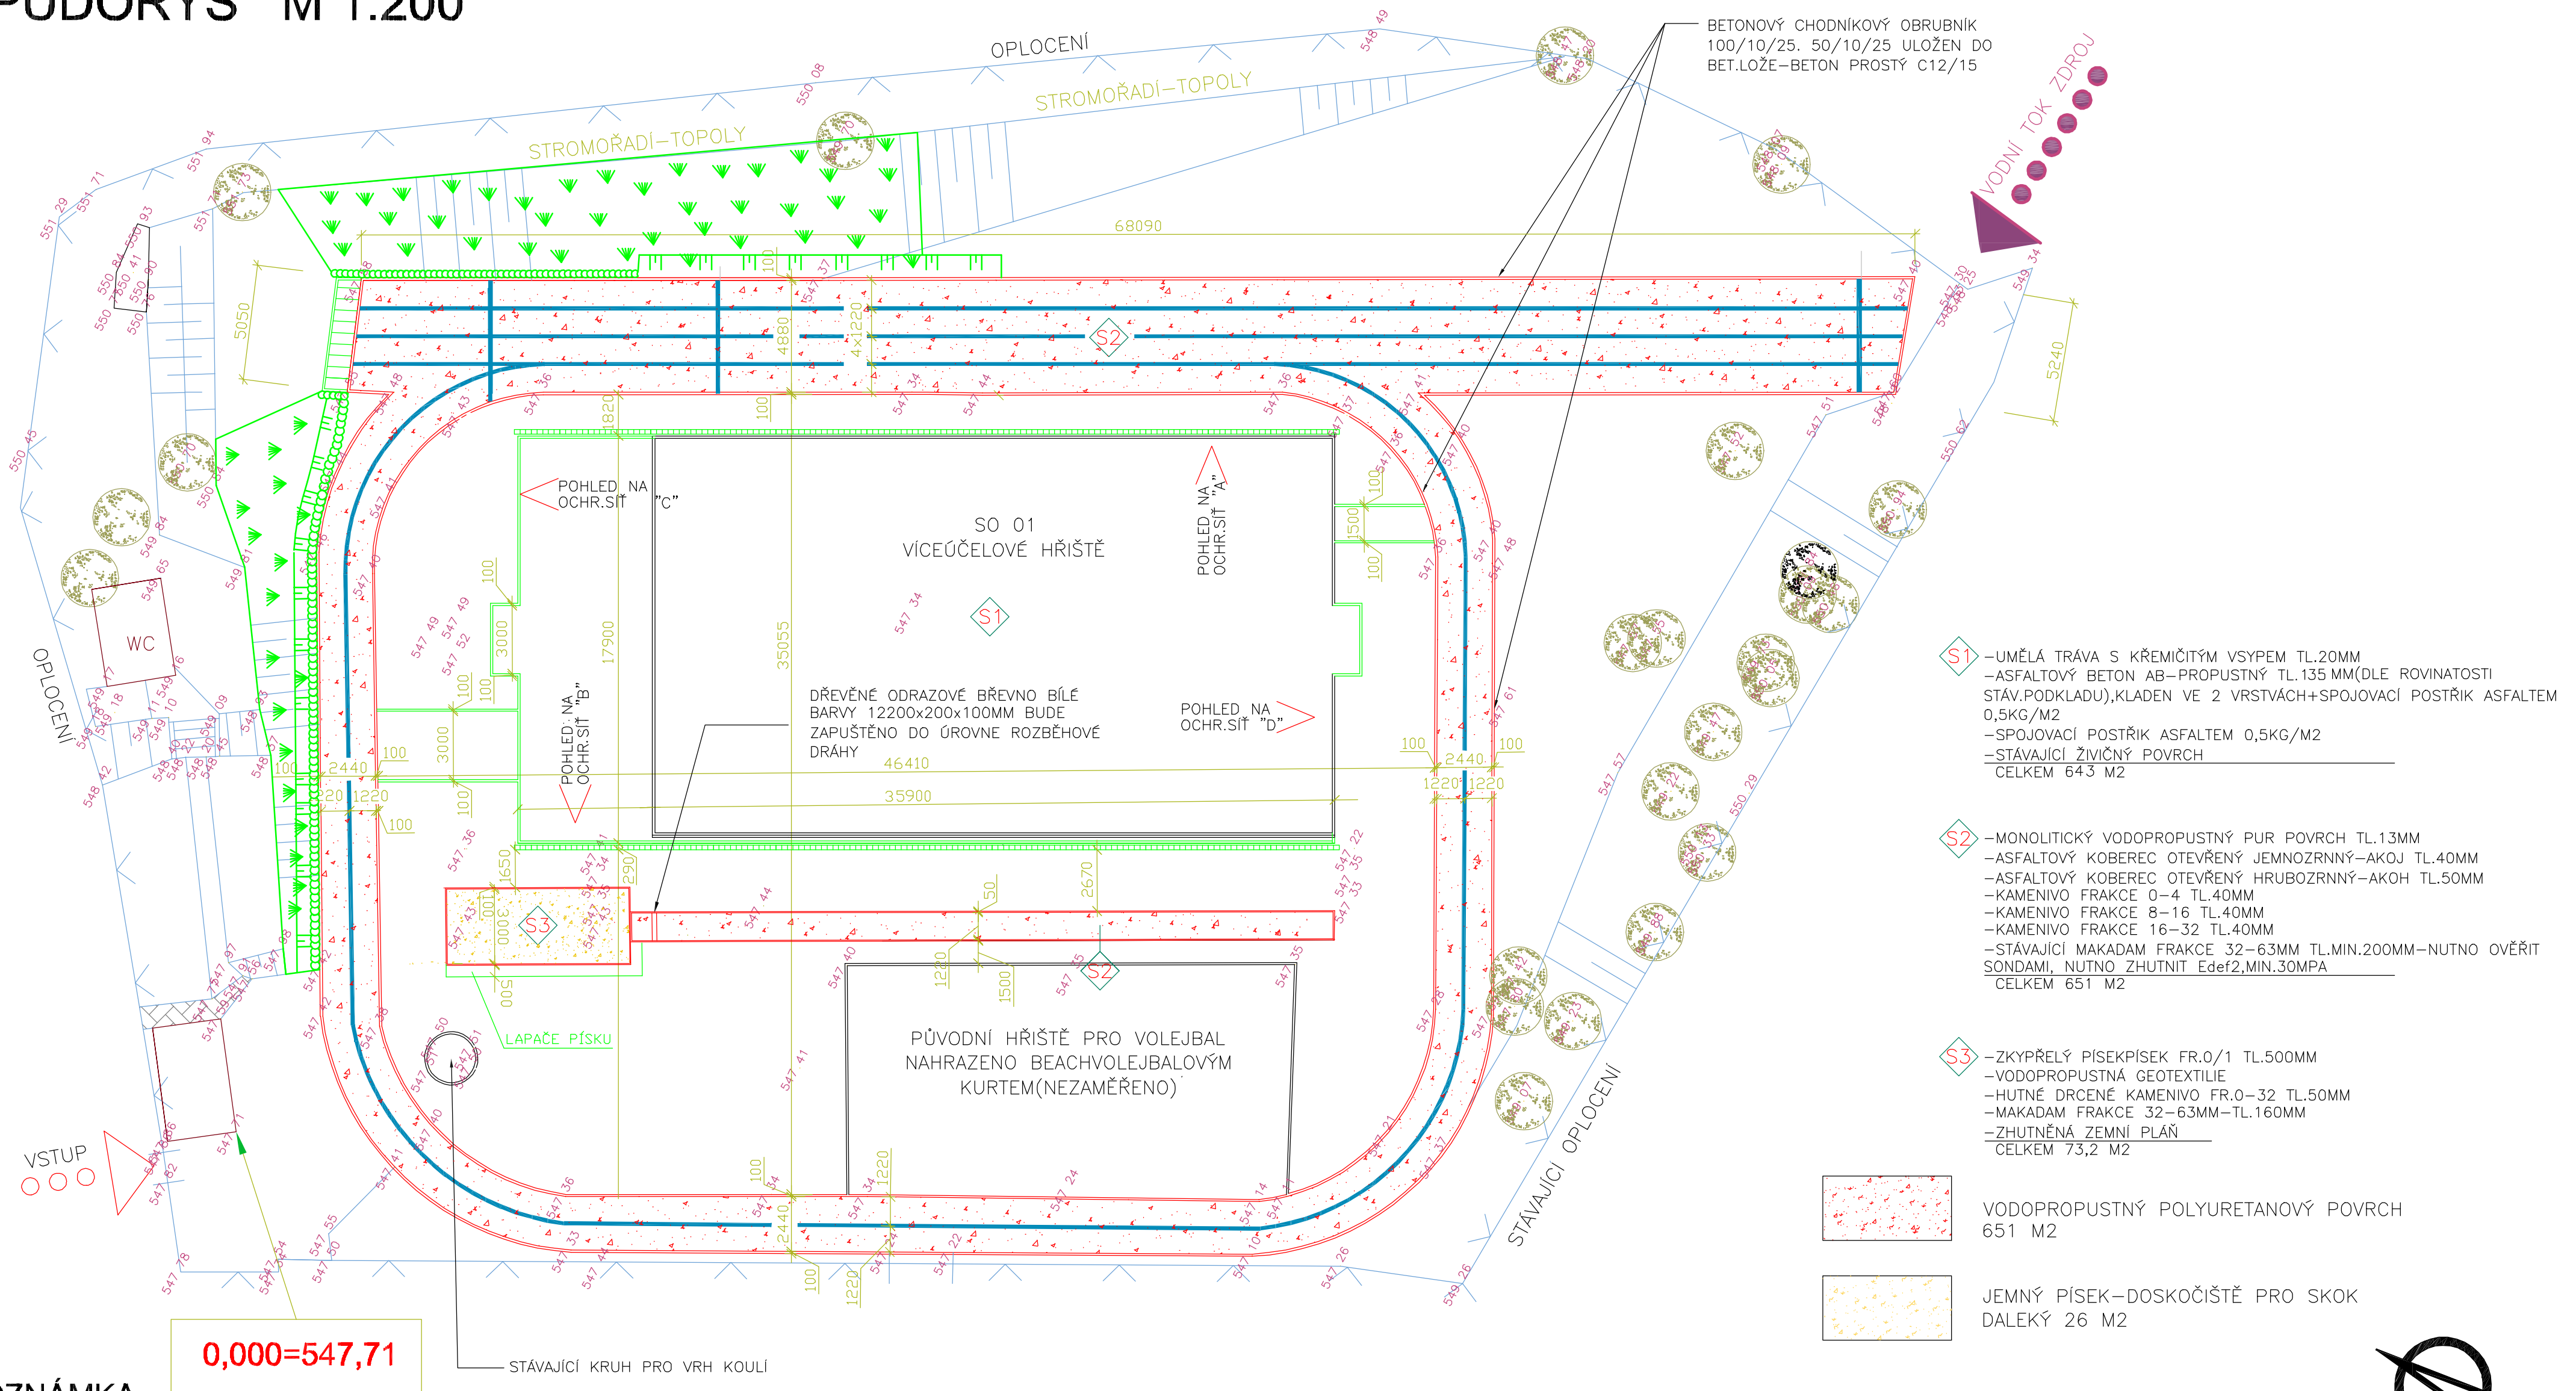

POZNÁMKA

–JE BEZPODMÍNEČNĚ NUTNÉ PŘED ZAHÁJENÍM VŠECH PRACÍ PŘESNĚ VYTÝČENÍ ING.SÍTÍ NACHÁZEJÍCÍCH SE V PROSTORU NAVRHOVANÉHO SPORTOVIŠTĚ.POLOHA BUDE PŘÍPADNĚ UPŘESNĚNA SONDAMI.VÝKOPOVÉ PRÁCE V BLÍZKOSTI ING.SÍTÍ JE NUTNÉ PROVÁDĚT RUČNĚ, SE ZVÝŠENOU OPATRNOSTÍ,ABY NEDOŠLO K JEJICH NARUŠENÍ.PŘI PROVÁDĚNÍ VŠECH PRACÍ JE BEZPODMÍNEČNĚ NUTNÉ DODRŽOVAT PLATNÉ BEZPEČNOSTNÍ PŘEDPISY TÝKAJÍCÍ SE BEZPEČNOSTI PRÁCE, ZEJMÉNA ZÁKONÍK PRÁCE V PLATNÉM ZNĚNÍ

–STÁVAJÍCÍ PÍSKOVÉ DOSKOČIŠTĚ SKOKU DALEKÉHO BUDE PRODLOUŽENO CCA O 2M

–STÁVAJÍCÍ BETONOVÉ CHODNÍKOVÉ OBRUBNÍKY LEMUJÍCÍ ATLETICKÝ OVÁL VYMĚNĚNY ZA NOVÉ 100/10/25 A SKOK DALEKÝ BUDOU VYMĚNĚNY ZA NOVÉ 100/5/25 ULOŽENY DO BET.LOŽE–BETON PROSTÝ C12/15. NAVRŽENÉ CHODNÍKOVÉ OBRUBNÍKY BUDOU ULOŽENY V MÍSTĚ PŮVODNÍCH OBRUBNÍKŮ. CELKOVÁ DĚLKA 456M

–DLE INFORMACE INVESTORA SE POD ÚROVNÍ STÁVAJÍCÍHO SPORTOVIŠTĚ NACHÁZÍ VRSTVA MAKADAMU, NA KTERÉ BYLO STÁVAJÍCÍ SPORTOVIŠTĚ ZALOŽENO.PD POČÍTÁ S JEJÍM VYUŽITÍM. PŘEDEM VŠAK BUDOU PROVEDENY SONDY ZA ÚČELEM OVĚŘENÍ JEJÍ MOCNOSTI,JEJÍ MIN. TLOUŠŤKA BUDE 200MM A BUDE ZHUTNĚNA NA Edef2,MIN.30MPA.V MÍSTĚ,KDE BUDE TLOUŠŤKA NEVYHOVUJÍCÍ BUDE DOROVNĚNA NA POŽADOVANOU ÚROVEŇ MAKADAMEM FRAKCE 32–63MM, V PŘÍPADĚ NEVYHOVUJÍCÍ ÚNOSNOSTI BUDE PROVEDENA VÝMĚNA ČÁSTI CELÉHO PODKLADU. PŘI JAKÉKOLIV ANOMÁLII BUDE PŘÍZVÁN PROJEKTANT.AŽ POTÉ BUDOU KLADENY DALŠÍ KONSTRUKČNÍ VRSTVY OVÁLU A DRAH.

–NA ZÁKLADĚ INFORMACE INVESTORA SE POD ÚROVNÍ STÁVAJÍCÍHO HRŠTĚ NACHÁZÍ STÁVAJÍCÍ FUNKČNÍ DRENÁŽ. PŘED REALIZACÍ STAVBY JE BEZPODMÍNEČNĚ NUTNÉ OVĚŘIT JEJÍ FUNKČNOST A POLOHU (SONDAMI). V PŘÍPADĚ, ŽE SE PROKÁŽE JEJÍ NEEEXISTENCE,BYŤ NAD ČÁSTÍ NAVRHOVANÉHO SPORTOVIŠTĚ, BUDE NUTNÉ VYBUDOVAT NOVOU.

–PODKLAD POD UMĚLÝ POVRCH BUDE PROVEDEN S ROVINATOSTÍ +4MM NA 4M LATI

0,000=547,71

VYPRACOVAL: Radek Sláma,Hlavní 195, 679 38 Cetkovice		ČÍSLO KOPIE:	
ZODPOVĚDNÝ PROJEKTANT: Radek Sláma,Hlavní 195, 679 38 Cetkovice			
INVESTOR: MĚSTO OLEŠNICE NÁMĚSTÍ MÍRU 20,679 74 OLEŠNICE			
AKCE: MULTIFUNKČNÍ SPORTOVNÍ HRŠTĚ OLEŠNICE SO 02 ATLETICKÝ OVÁL A SKOK DALEKÝ			
OBSAH: PŮDORYS		DATUM: Březen 2021	
DÍL: DOKUMENTACE PRO VYDÁNÍ SPOLEČNÉHO POVOLENÍ - ZMĚNA		MĚŘITKO: 1:200	ČÍSLO VÝKR.: D.2.1.3