



POHLED BOČNÍ VENKOVNÍ - nový stav


Měřítko 1:100

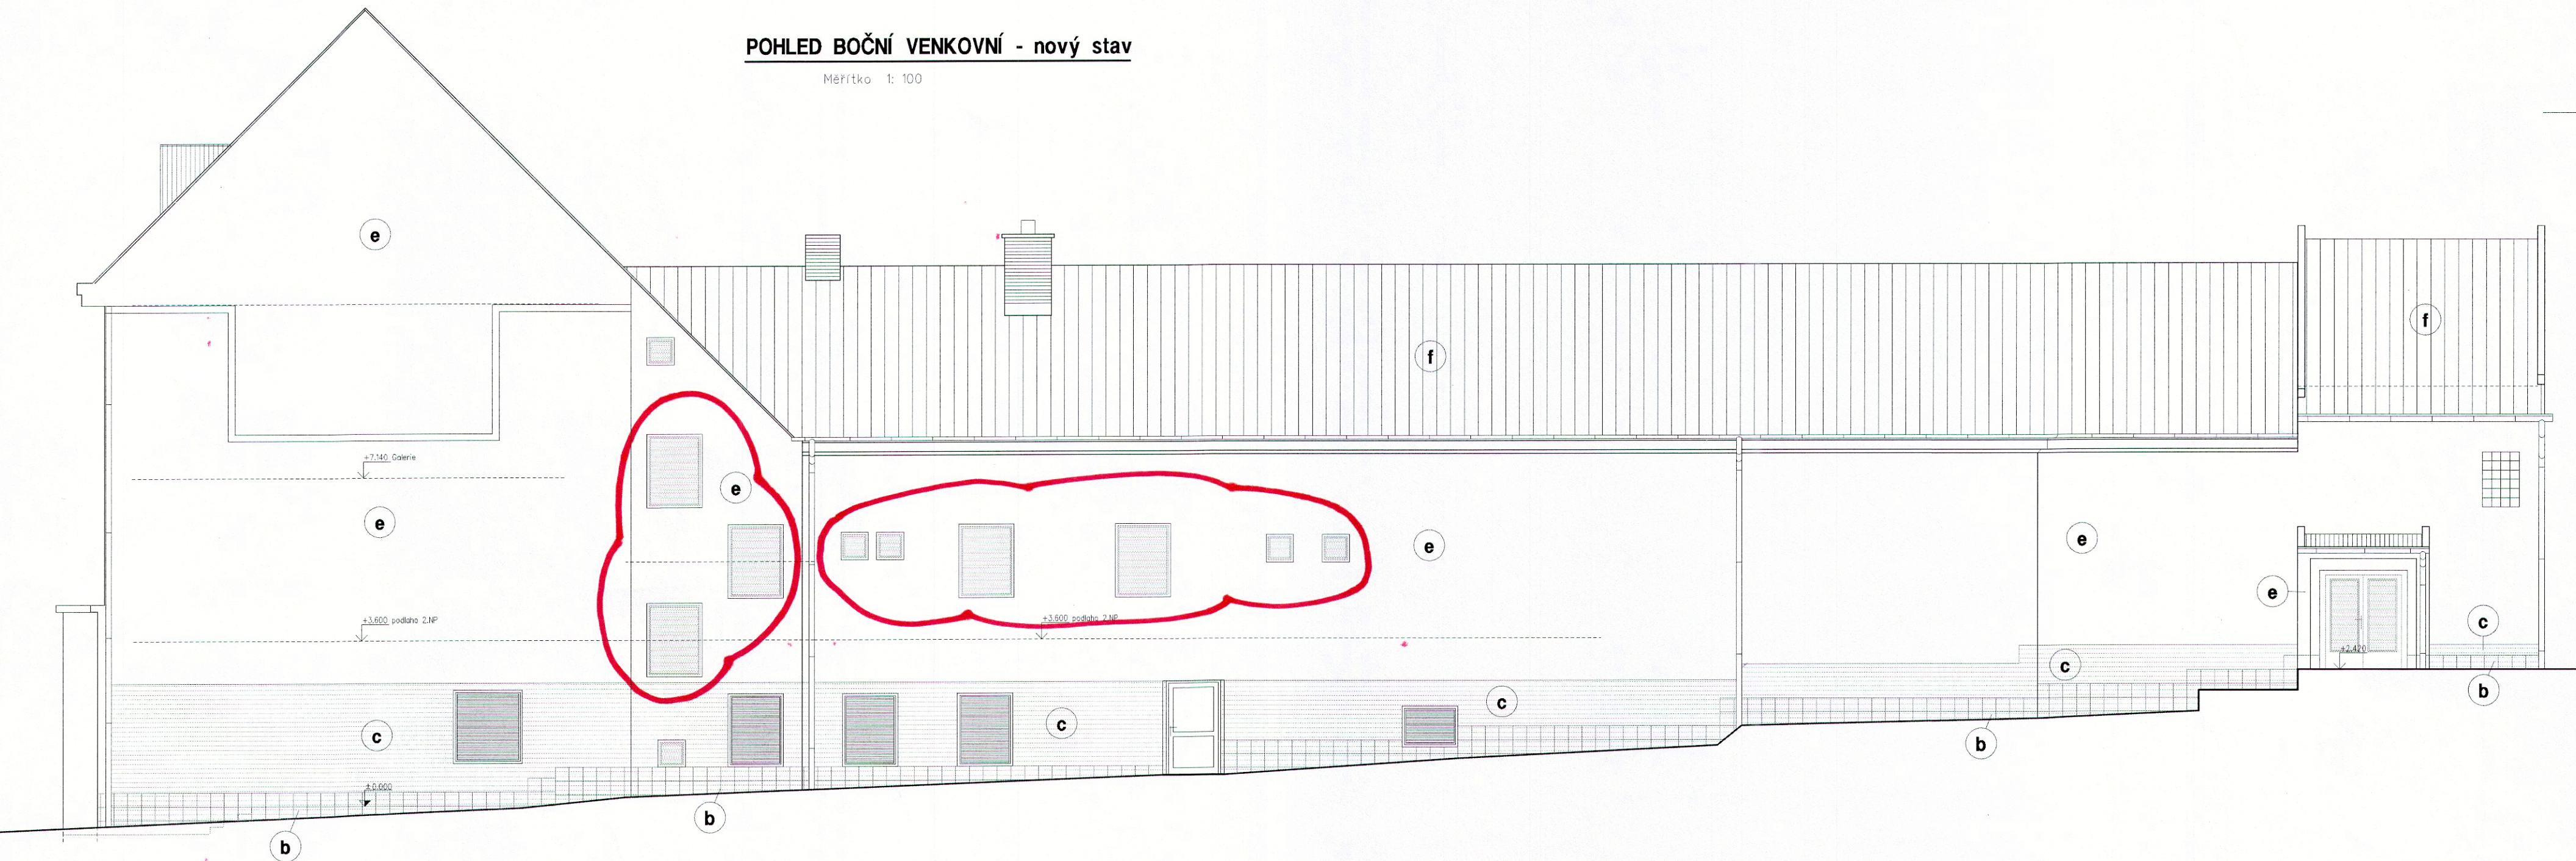

POHLED ŠTÍTU KINA - nový stav

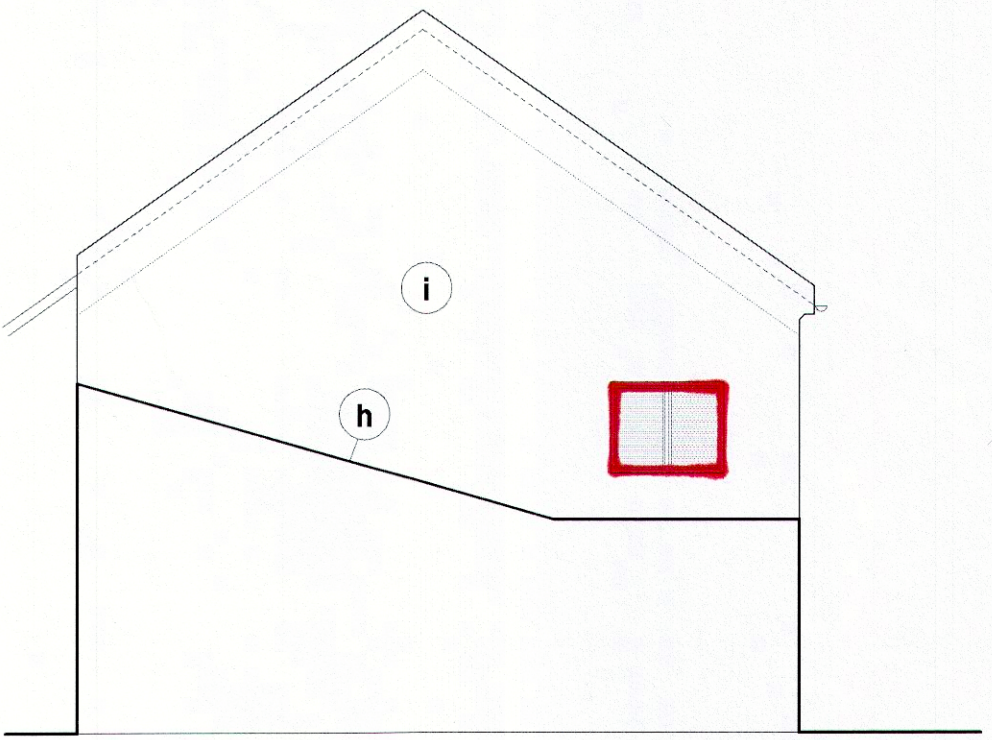

LEGENDA :

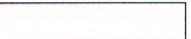-  Stávající zdivo a konstrukce
-  Nové a vyměněné konstrukce

LEGENDA POVRCHOVÝCH ÚPRAV:

Druh konstrukce	Typ povrchové úpravy
b Venkovní sokl	Keramické dlaždice TAURUS 30x30cm lepené na větranou venkovní fasádu
c Větraná venkovní fasáda	Nosný rošt z hliníkových profilů 65/35/3 Desky OSB 3/N tl 18 mm Extrudované polystyrénové desky fasádní tl.30mm Perlinka do tmelu + tenkovrstvá probarvená omítka
e Stávající venkovní omítka	Úprava stávající omítky + tenkovrstvá probarvená omítka
f Stávající krytina	Tašková krytina pálená na laťování
h Stávající krytina	Plechová krytina - bez úprav
i Stávající venkovní omítka	silkonový nátěr

Barevné provedení omítek a obkladů dle požadavku investora.

±0.000 = stávající podlaha 1.NP

Okres:	Blansko
Obec:	Olešnice

ZODPOVĚDNÝ PROJEKTANT: ing. MUSIL Vladimír	KONTROLOVAL:	 PROJEKČNÍ KANCELÁŘ - JIŘÁSKOVA 28, 67961 LETOVICE tel./fax. 516474639 e-mail: prokant@seznam.cz
VYPRACOVAL: ing. MUSIL Vladimír	KRESLIL: ing. MUSIL Vladimír	
INVESTOR: MĚSTO OLEŠNICE náměstí Miru 20, 679 74 Olešnice	ČÍSLO ZAKÁZKY: 28 - 2016	PROFESE: STAVEBNÍ ÚPRAVY
ZAKÁZKA: MODERNIZACE KD MĚSTA OLEŠNICE Křtěnovská č.p. 157, Olešnice – k.ú. Olešnice na Moravě, par.č. 621, 625	STUPEŇ: OHLÁŠENÍ STAVBY	DATUM: X. 2016
VÝKRES: POHLED BOČNÍ VENKOVNÍ + štít kina - nový stav	MEŘÍTKO: 1 : 100	Č.VÝKRESU: 119