


# ZADÁNÍ PRO ÚZEMNÍ PLÁN OLEŠNICE

- hranice řešeného území
- hranice katastrálního území
- silnice
- elektronické komunikační zařízení
- ochranné pásmo elektronického komunikačního zařízení
- radioreléové trasy
- plynovod VTL
- ochranné a bezpečnostní pásmo plynovodu
- trafostanice
- vedení VN
- ochranné pásmo vedení VN
- vodní zdroj
- vodojem
- ochranné pásmo vodního zdroje I.st.
- ochranné pásmo vodního zdroje II.st.
- čistírna odpadních vod
- ochranné pásmo ČOV
- území s archeologickými nálezy
- nemovitá kulturní památka
- bonitované půdně ekologické jednotky
- vodní toky
- vodní plochy
- přírodní park
- maloplošná zvláště chráněná území
- významný krajinný prvek
- lesy
- pás 50 m od okraje lesa
- poddolované území

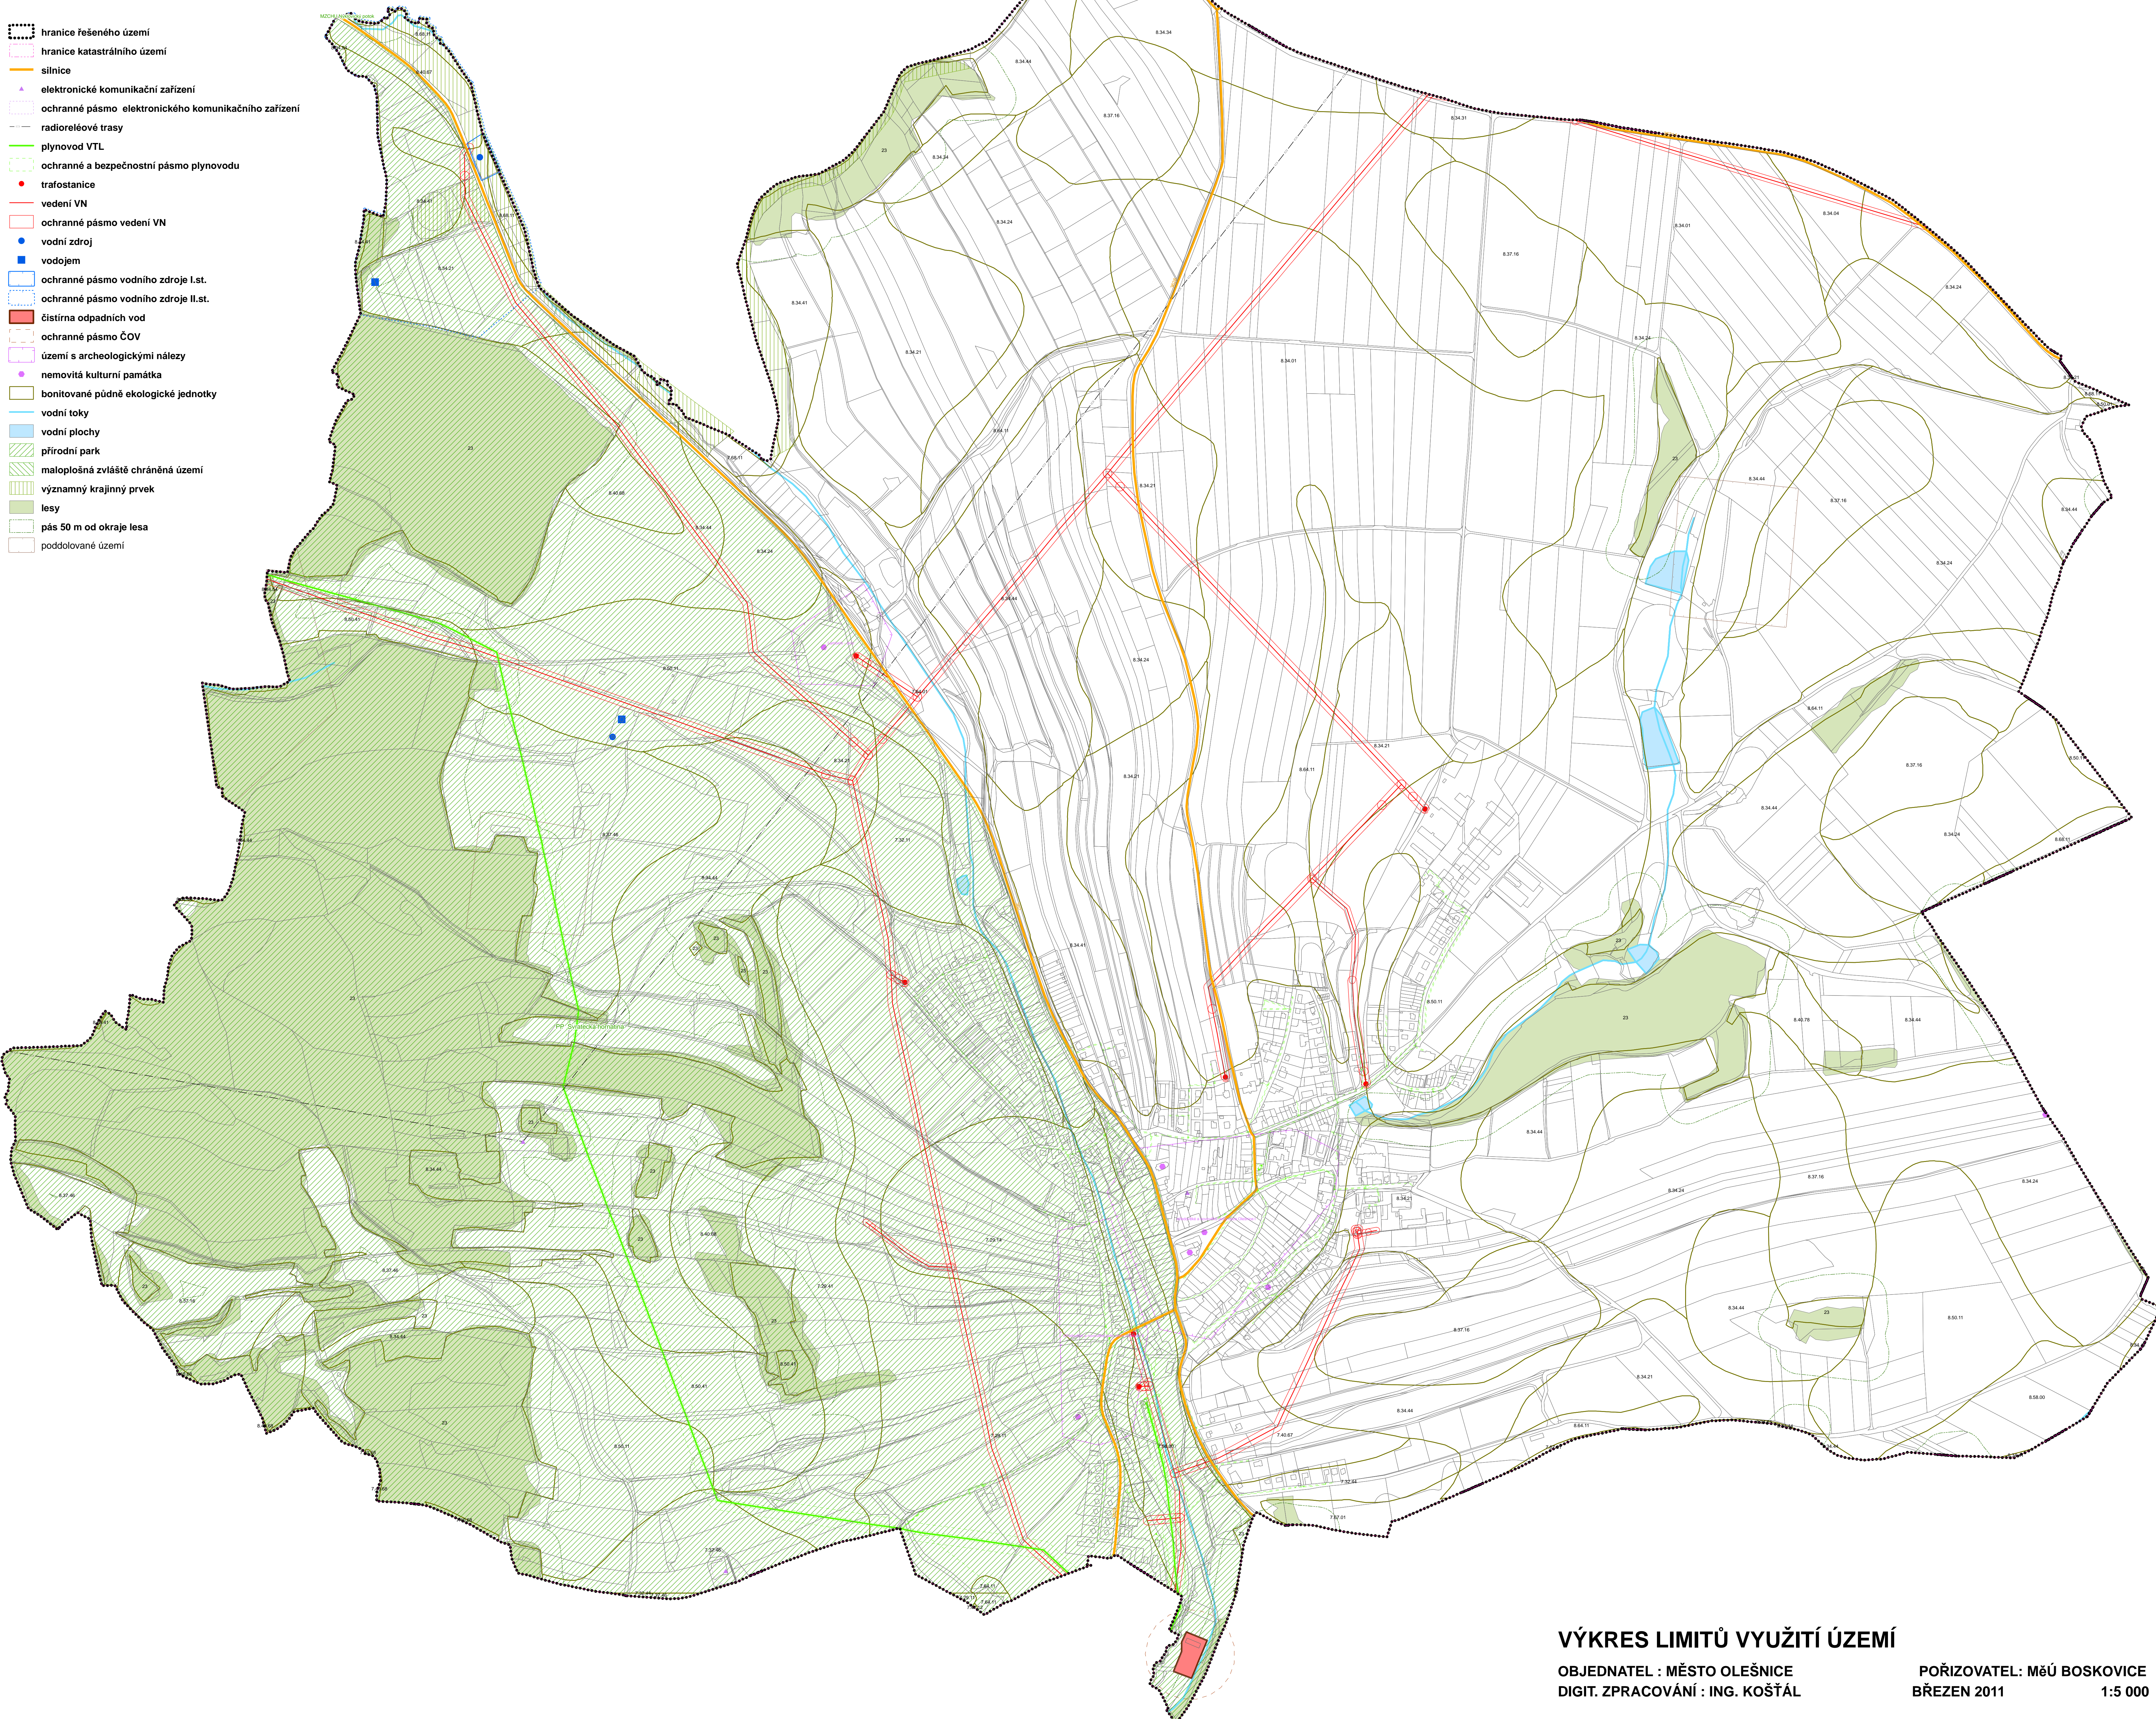

## VÝKRES LIMITŮ VYUŽITÍ ÚZEMÍ

OBJEDNATEL : MĚSTO OLEŠNICE  
DIGIT. ZPRACOVÁNÍ : ING. KOŠTÁL

POŘIZOVATEL: MĚÚ BOSKOVICE  
BŘEZEN 2011

1:5 000